



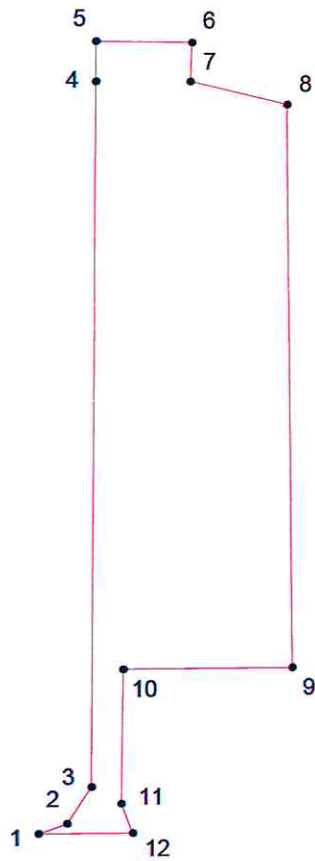

КАРТА (ПЛАН) ГРАНИЦ

Объект: Прилегающая территория №4 в микрорайоне №23
Адрес (местоположение): г.Чебоксары, ул. Эльгера, д. 30
Площадь участка: 0,1965 га (1965.15 кв.м.)

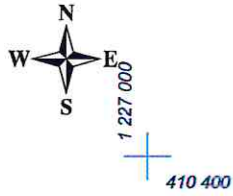

Масштаб 1:1000

Условные обозначения:

-  граница прилегающей территории
-  точка поворота границы и ее номер