


КАРТА (ПЛАН) ГРАНИЦ

Объект: Прилегающая территория №27 в микрорайоне №33
Адрес (местоположение): г. Чебоксары, на пересечении ул. Университетская и ул. М.Павлова
Площадь участка: 1,4813 га (14812,84 кв.м.)



1 225 800
409 300

1 226 000
409 300

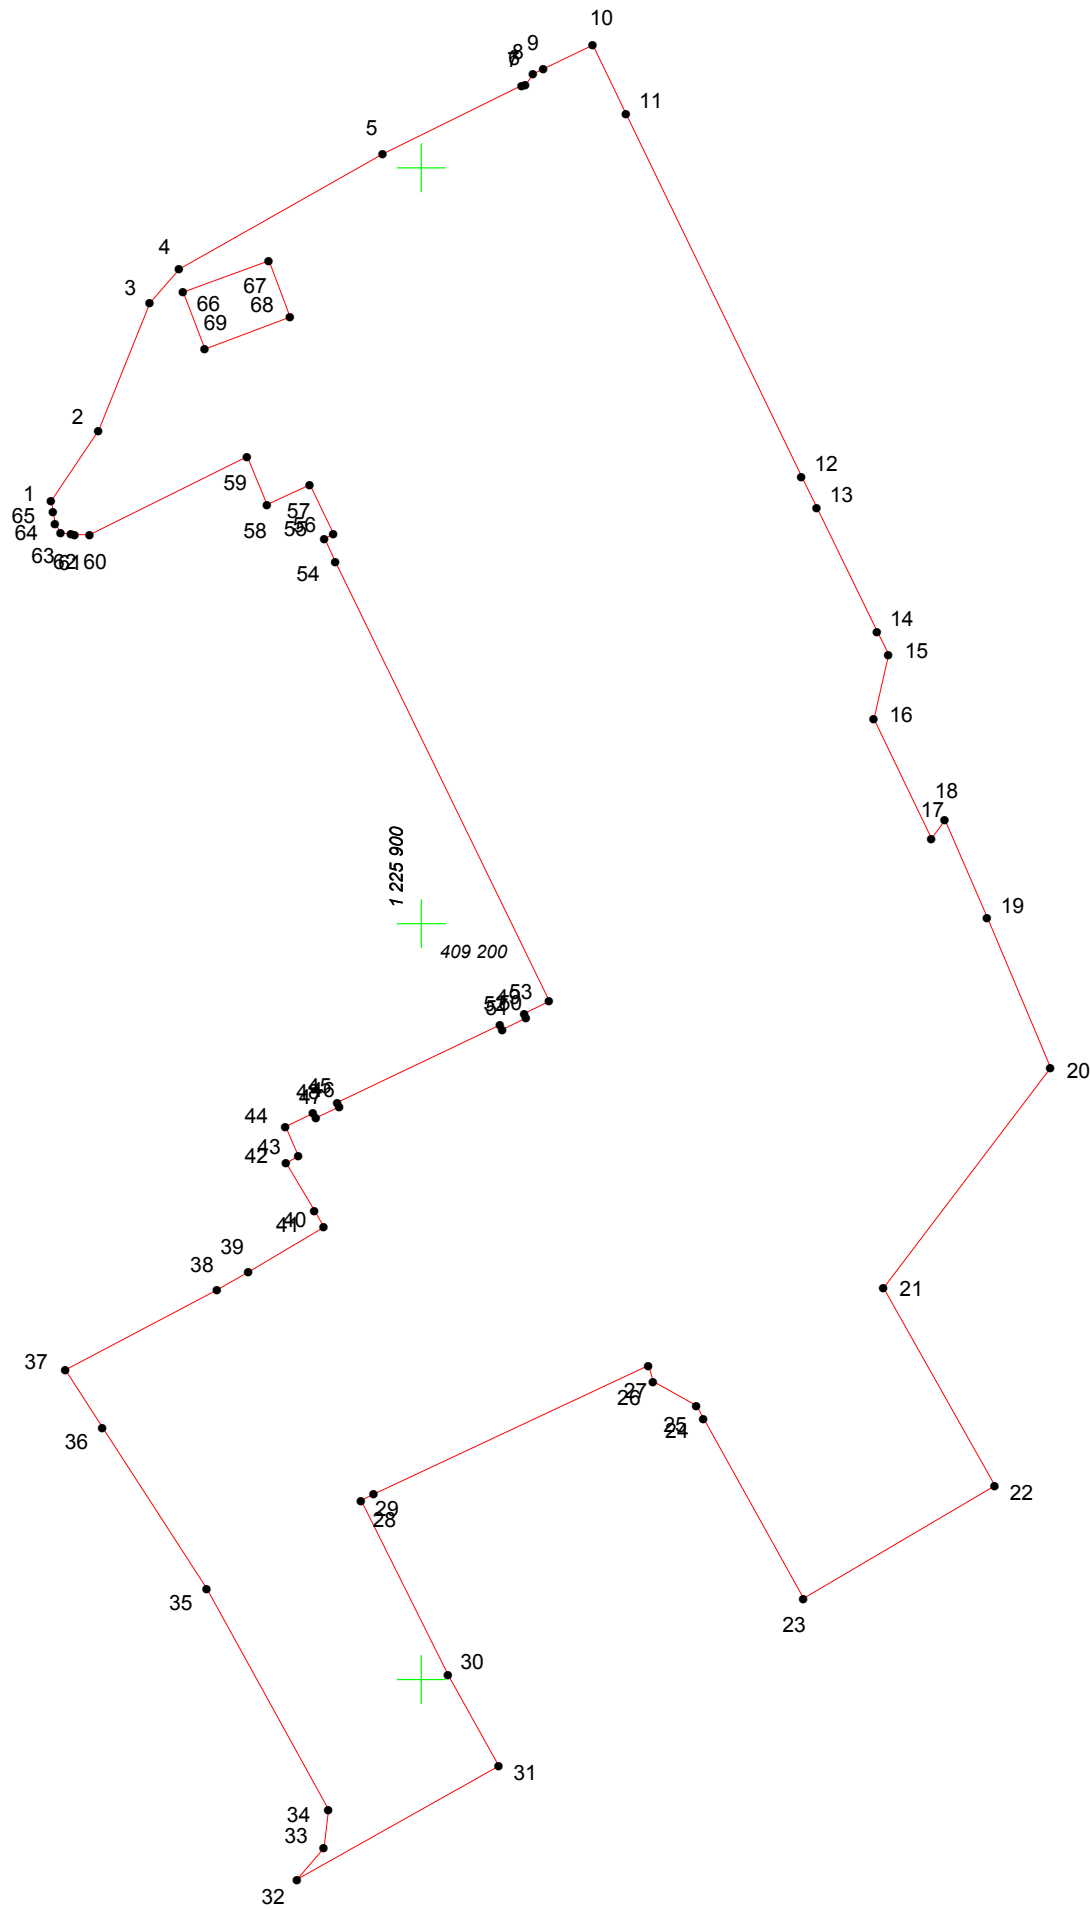

1 225 800
409 200

1 225 900
409 200

1 226 000
409 200

1 225 800
409 100

1 225 900
409 100

1 226 000
409 100

Условные обозначения:

- граница прилегающей территории
- 1 точка поворота границы и ее номер

Масштаб 1:1000