


КАРТА (ПЛАН) ГРАНИЦ

Объект: Прилегающая территория №13 в микрорайоне №71

Адрес (местоположение): г. Чебоксары, пр. Московский, д. 19к8

Площадь участка: 0,4852 га (4851.91 кв.м.)

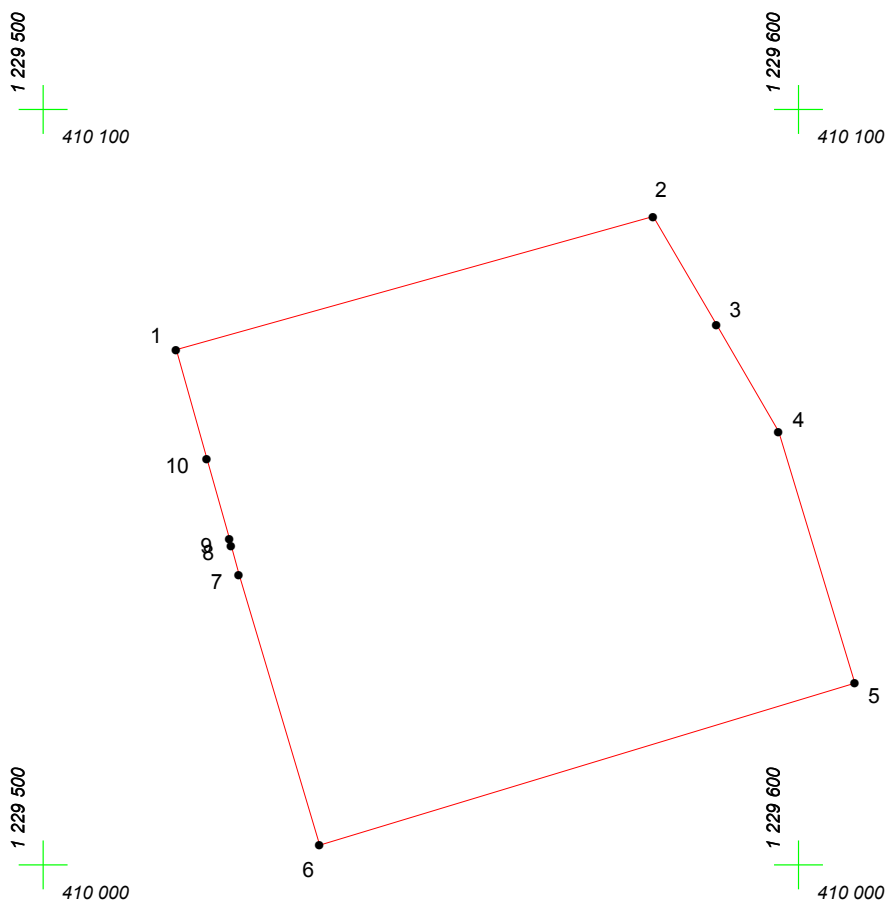

Масштаб 1:1000

Условные обозначения:

-  граница прилегающей территории
-  точка поворота границы и ее номер