


КАРТА (ПЛАН) ГРАНИЦ

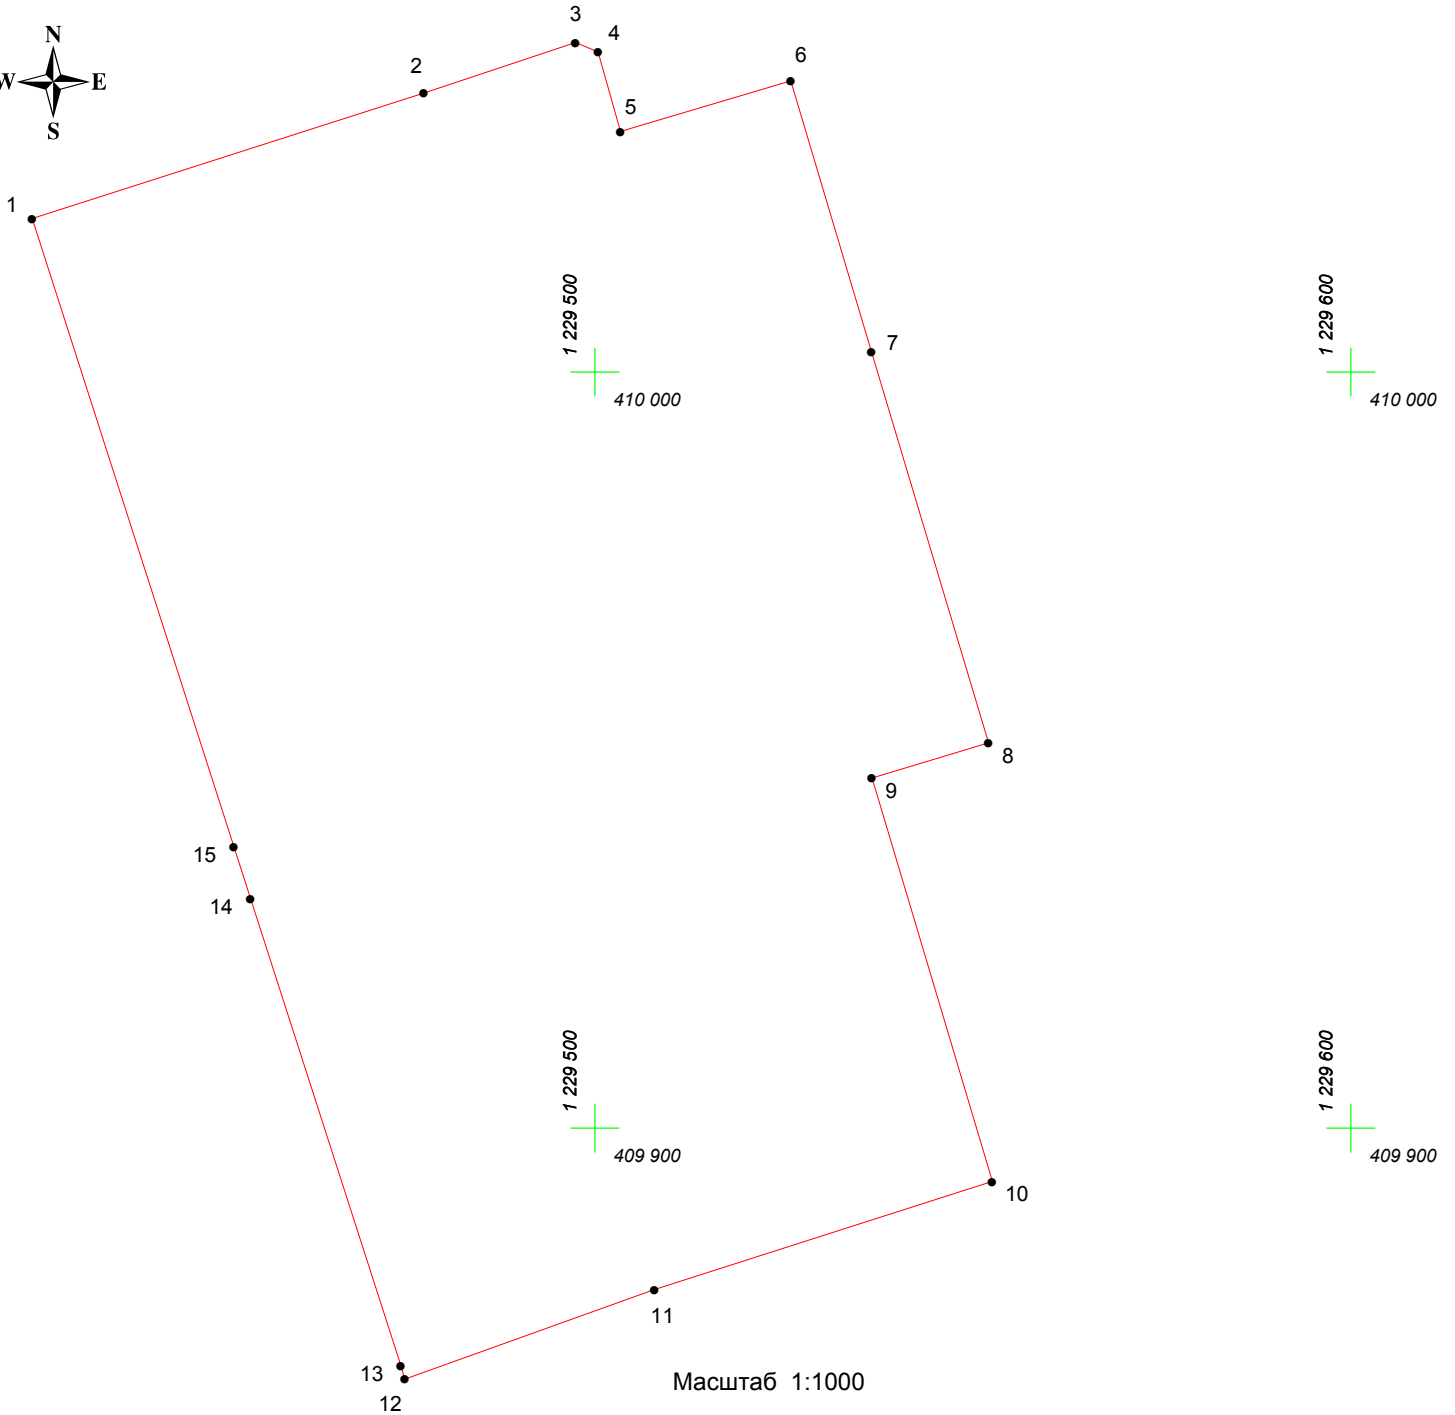

Объект: Прилегающая территория №9 в микрорайоне №71

Адрес (местоположение): г. Чебоксары, пр. Московский, д. 19к5

Площадь участка: 1,4783 га (14783.42 кв.м.)



Условные обозначения:

-  граница прилегающей территории
-  точка поворота границы и ее номер