


# КАРТА (ПЛАН) ГРАНИЦ

Объект: Прилегающая территория №40 в микрорайоне №73

Адрес (местоположение): г. Чебоксары, ул. Академика А.Н.Крылова, д. 1г

Площадь участка: 0,0206 га (205.97 кв.м.)

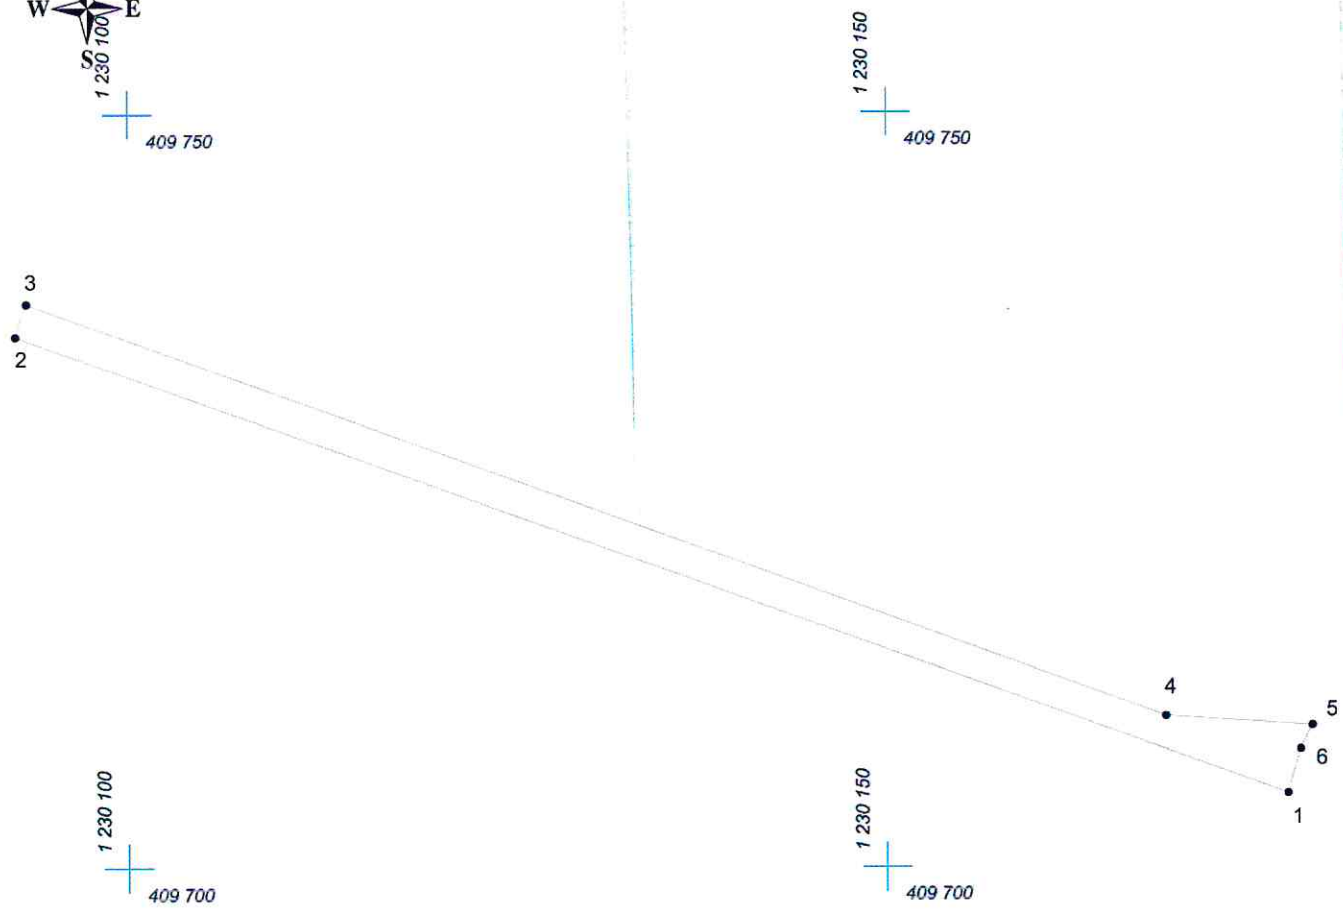

Масштаб 1:500

### Условные обозначения:

- граница прилегающей территории
- 1 точка поворота границы и ее номер