


КАРТА (ПЛАН) ГРАНИЦ

Объект: Прилегающая территория №9 в микрорайоне №50

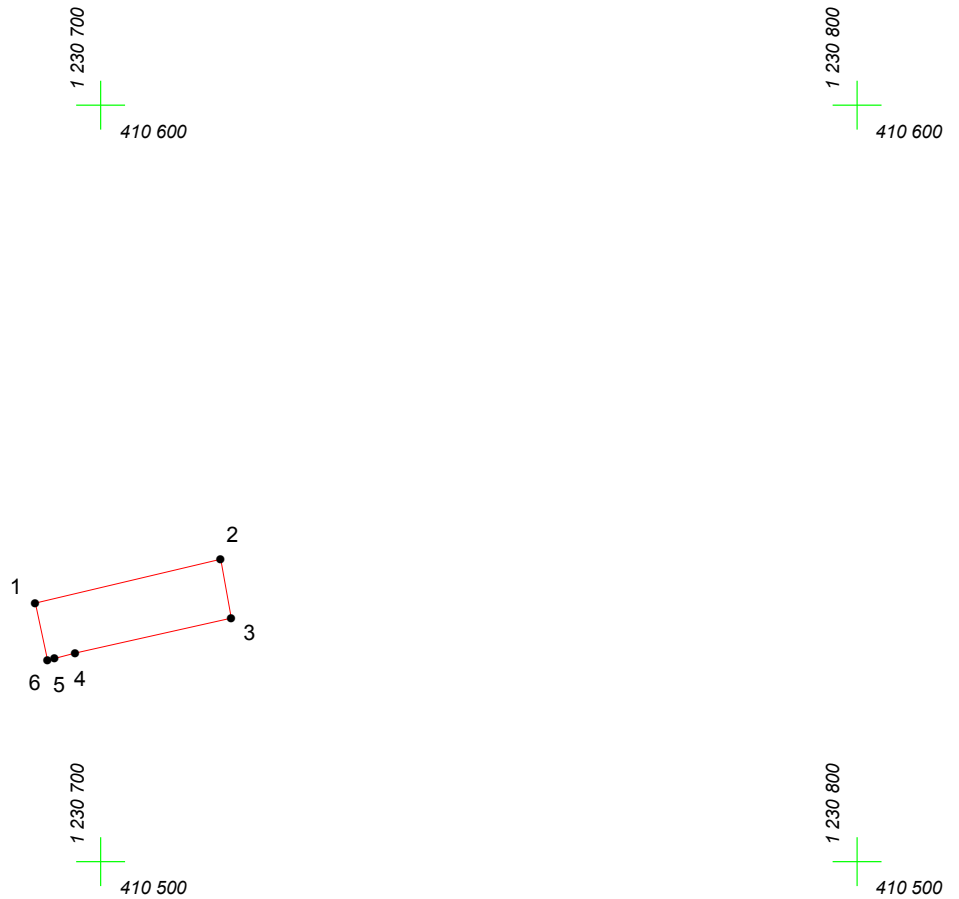

Адрес (местоположение): г. Чебоксары, ул. Герцена, дом 43

Площадь участка: 0.0194 га (193.83 кв.м.)



Масштаб 1:1000

Условные обозначения:

-  граница прилегающей территории
-  точка поворота границы и ее номер