


КАРТА (ПЛАН) ГРАНИЦ

Объект: Прилегающая территория №6 в микрорайоне №71

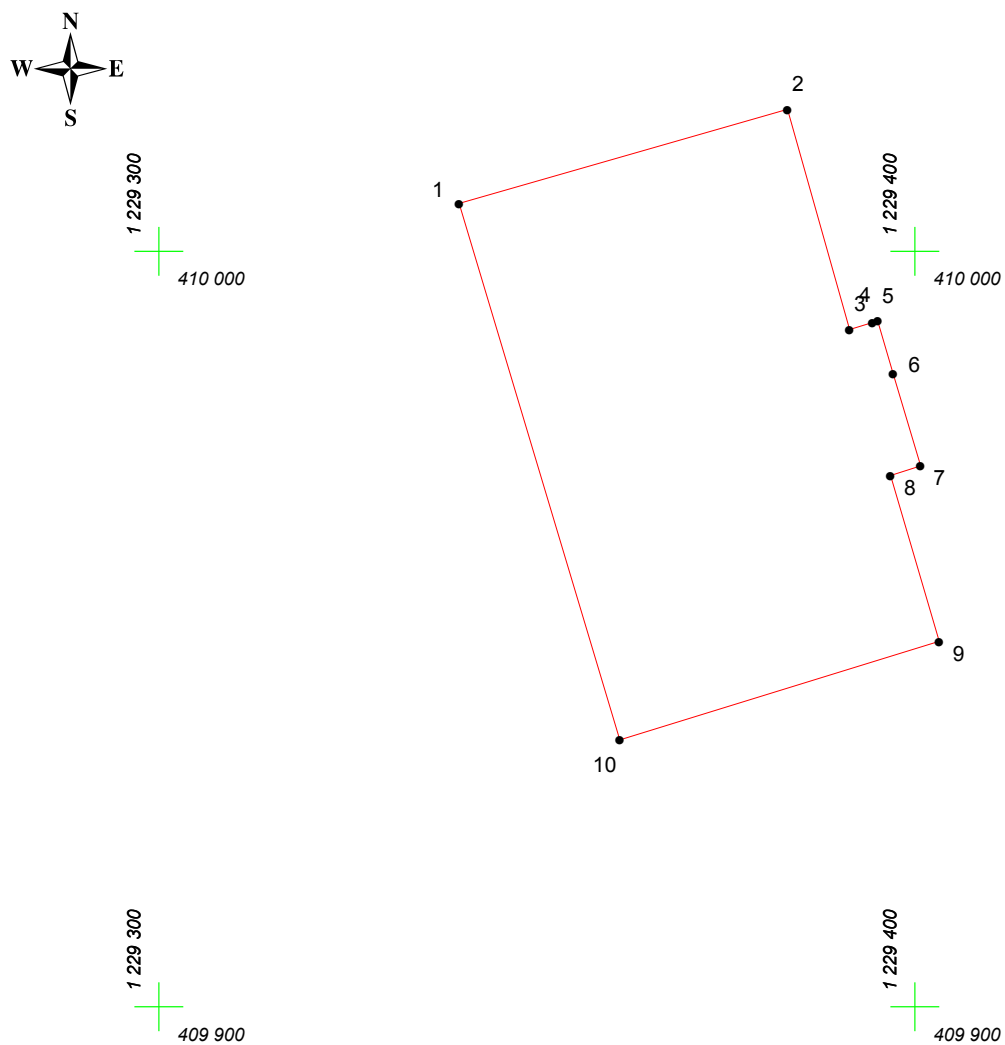

Адрес (местоположение): г. Чебоксары, пр. Московский, д. 19к1

Площадь участка: 0,3371 га (3371.25 кв.м.)



Масштаб 1:1000

Условные обозначения:

-  граница прилегающей территории
-  точка поворота границы и ее номер