
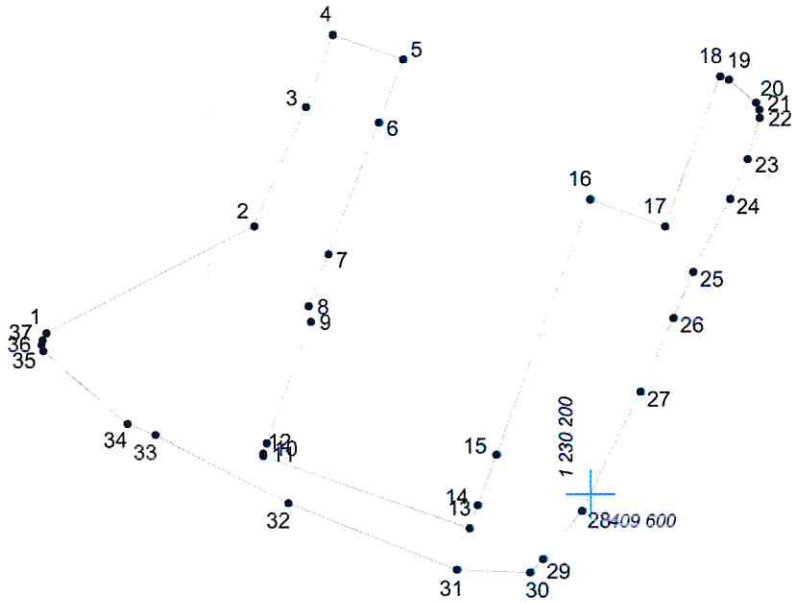
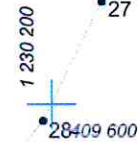


КАРТА (ПЛАН) ГРАНИЦ

Объект: Прилегающая территория №23 в микрорайоне №73

Адрес (местоположение): г. Чебоксары, ул. Академика А.Н.Крылова, д. 7

Площадь участка: 0,1985 га (1984.84 кв.м.)

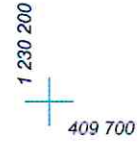

Масштаб 1:1000

Условные обозначения:

- граница прилегающей территории
- 1 точка поворота границы и ее номер