


КАРТА (ПЛАН) ГРАНИЦ

Объект: Прилегающая территория №1 в микрорайоне №68

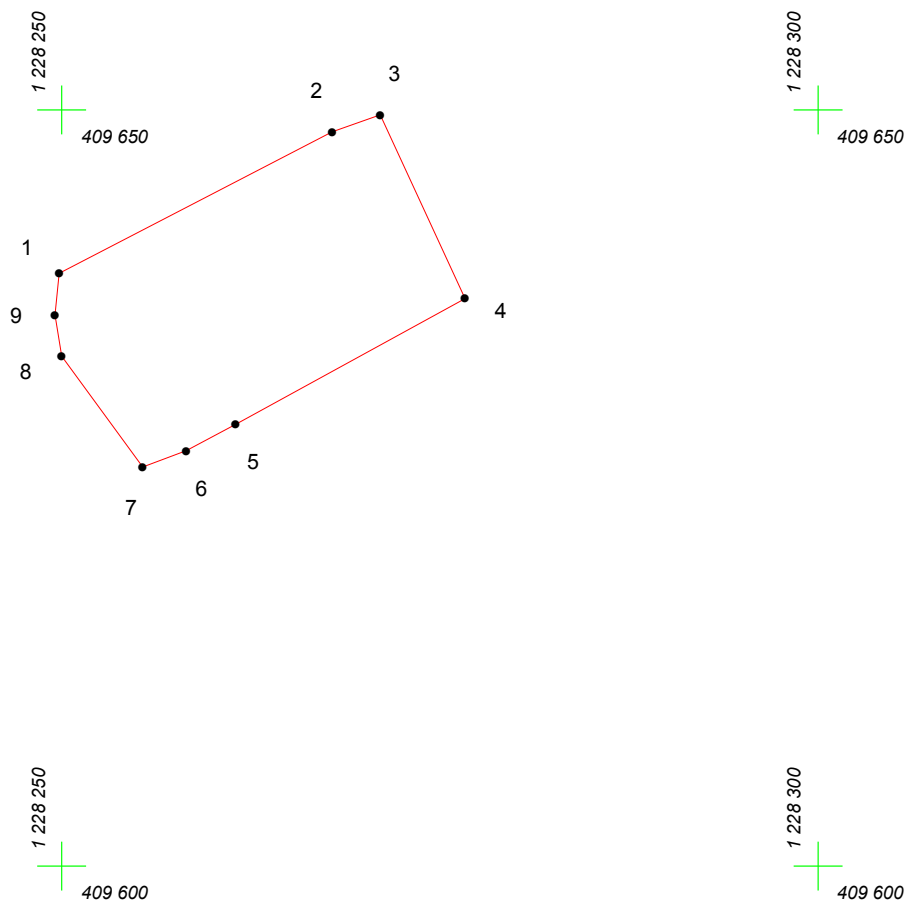

Адрес (местоположение): г. Чебоксары, пр. Московский

Площадь участка: 0.0350 га (350.38 кв.м.)



Масштаб 1:500

Условные обозначения:

-  граница прилегающей территории
-  точка поворота границы и ее номер