
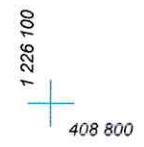


# КАРТА (ПЛАН) ГРАНИЦ

Объект: Прилегающая территория №3 в микрорайоне №38

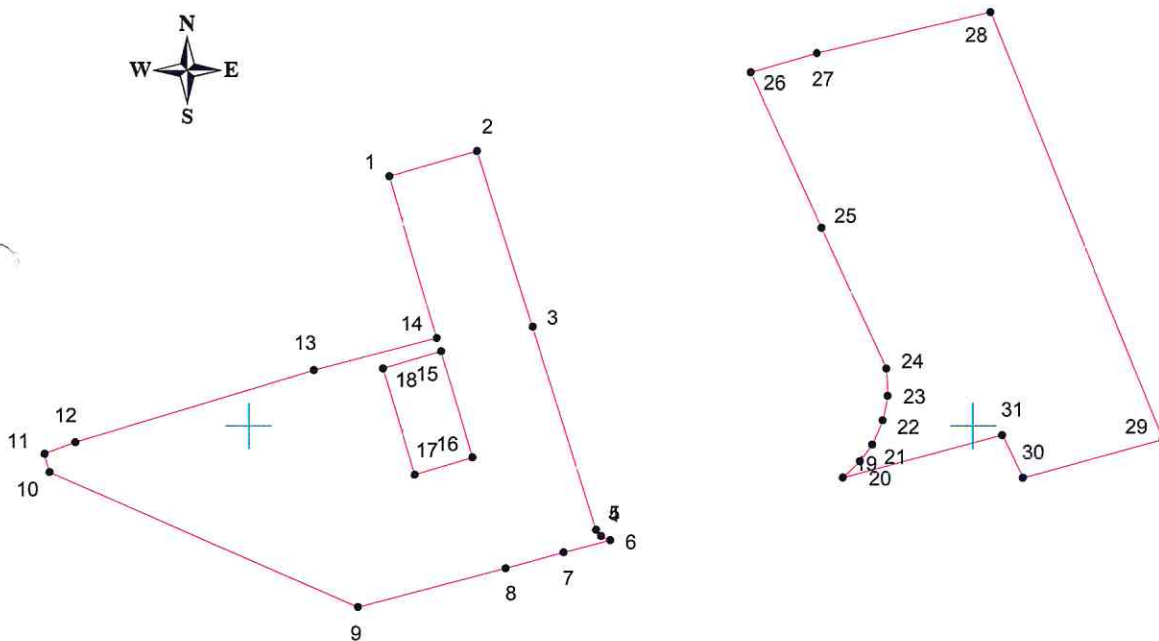

Адрес (местоположение): г. Чебоксары, ул. Университетская, дом 36

Площадь участка: 0,4028 га (4027.93 кв.м.)



Масштаб 1:1000

### Условные обозначения:

-  граница прилегающей территории
-  точка поворота границы и ее номер