
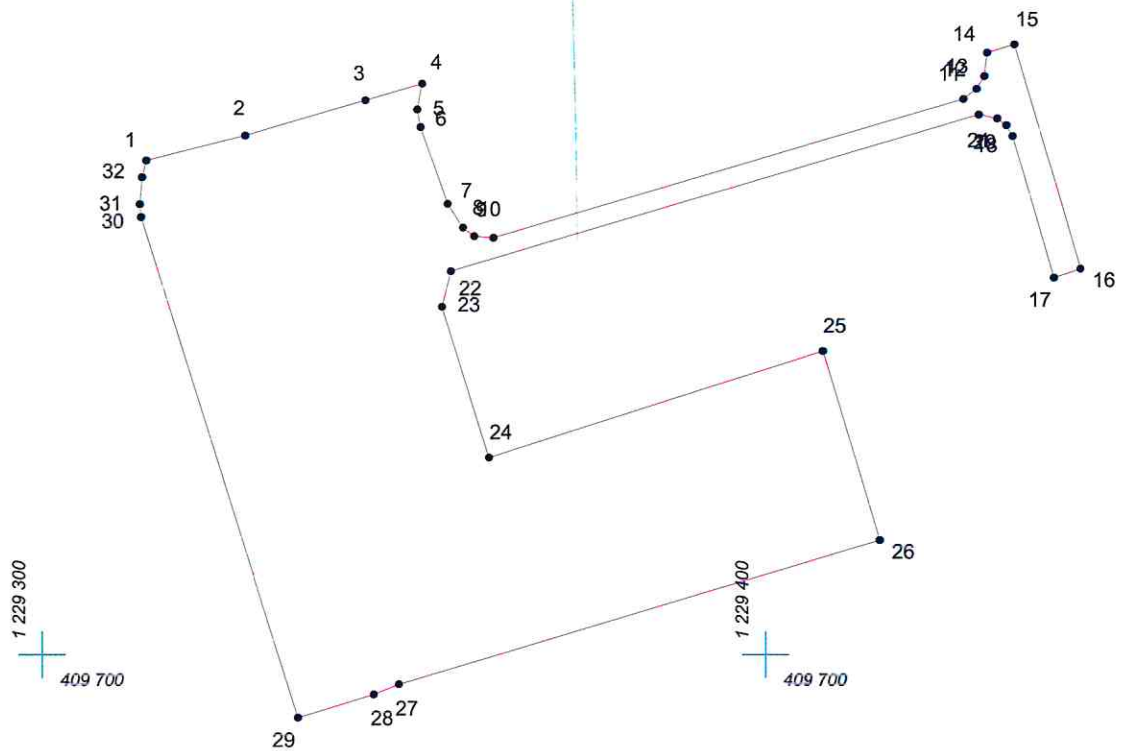


КАРТА (ПЛАН) ГРАНИЦ

Объект: Прилегающая территория №25 в микрорайоне №70

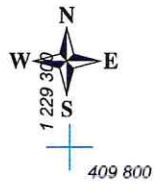

Адрес (местоположение): г. Чебоксары, ул. Урукова, д. 1к1

Площадь участка: 0.4637 га (4637.3 кв.м.)



Масштаб 1:1000

Условные обозначения:

-  граница прилегающей территории
-  точка поворота границы и ее номер