


# КАРТА (ПЛАН) ГРАНИЦ

Объект: Прилегающая территория №31 в микрорайоне №45

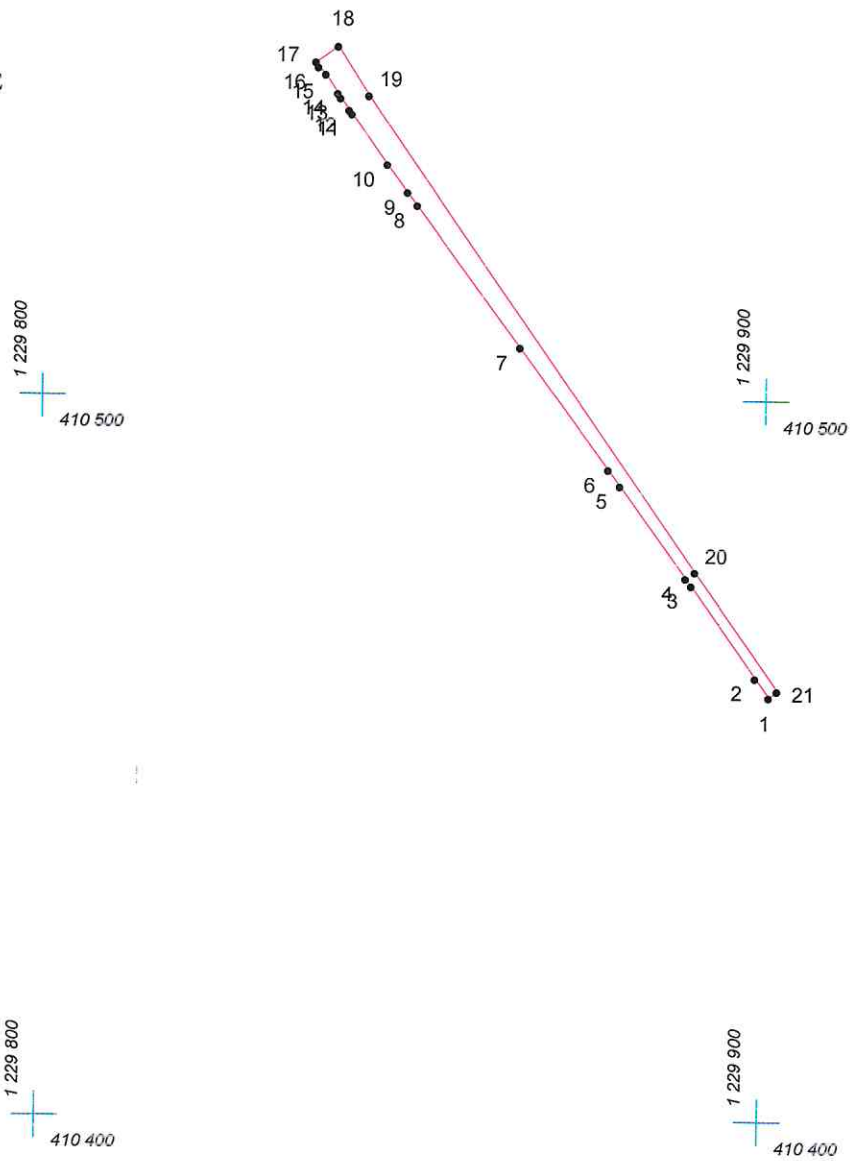

Адрес (местоположение): г. Чебоксары, ул. Красина, д. 1

Площадь участка: 0,0255 га (254.53 кв.м.)



Масштаб 1:1000

## Условные обозначения:

-  граница прилегающей территории
-  точка поворота границы и ее номер