


КАРТА (ПЛАН) ГРАНИЦ

Объект: Прилегающая территория №4 в микрорайоне №69

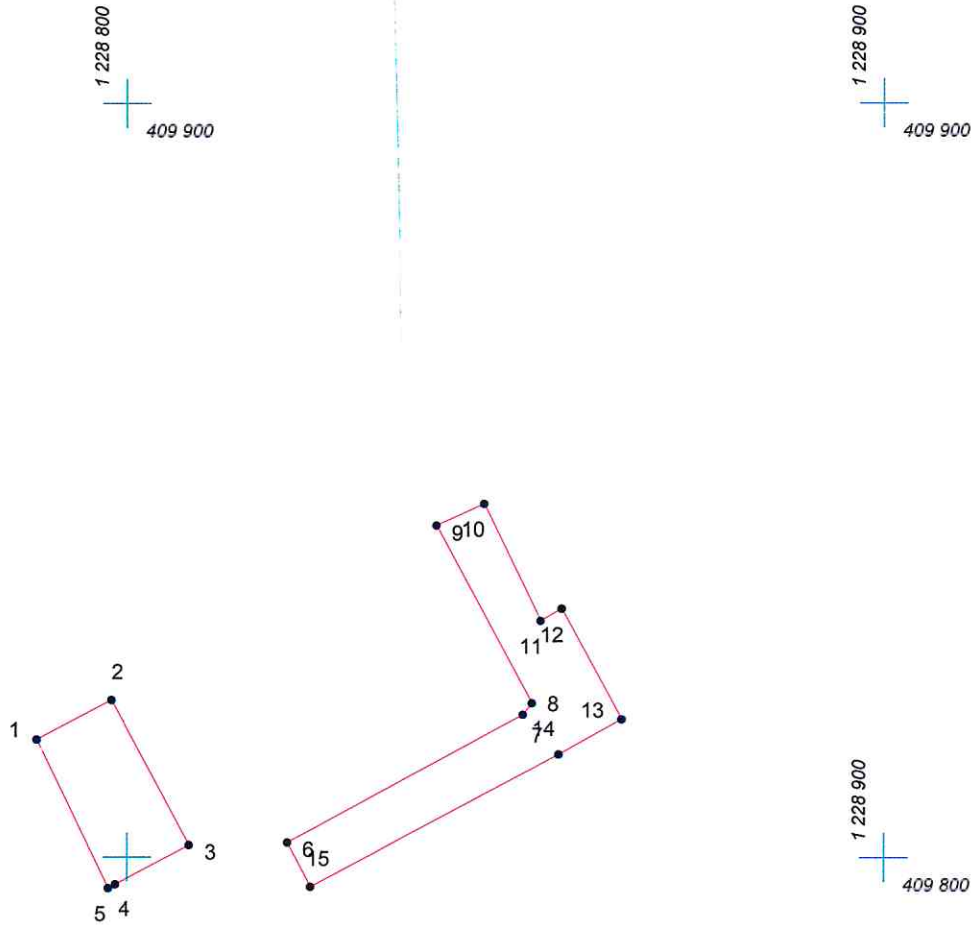

Адрес (местоположение): г. Чебоксары, ул. 500-летия Чебоксар, д. 16

Площадь участка: 0,0776 га (775.64 кв.м.)



Масштаб 1:1000

Условные обозначения:

-  граница прилегающей территории
-  точка поворота границы и ее номер