


КАРТА (ПЛАН) ГРАНИЦ

Объект: Прилегающая территория №11 в микрорайоне №29

Адрес (местоположение): г. Чебоксары, ул. Университетская, д. 70

Площадь участка: 0,1846 га (1845.7 кв.м.)

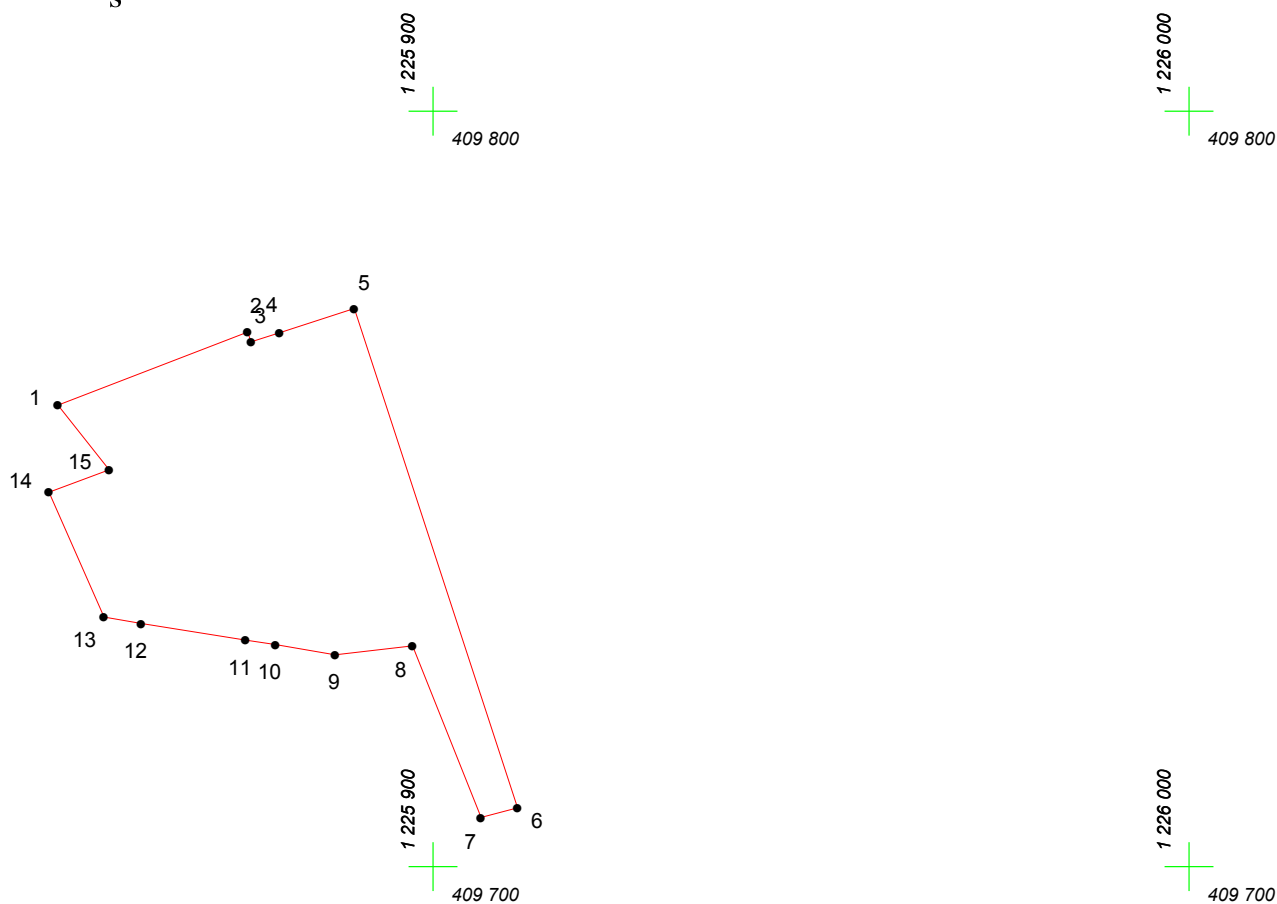

Масштаб 1:1000

Условные обозначения:

-  граница прилегающей территории
-  точка поворота границы и ее номер