


КАРТА (ПЛАН) ГРАНИЦ

Объект: Прилегающая территория №20 в микрорайоне №56

Адрес (местоположение): г. Чебоксары, ул. Красноармейская, дом 7

Площадь участка: 0,0293 га (293.17 кв.м.)

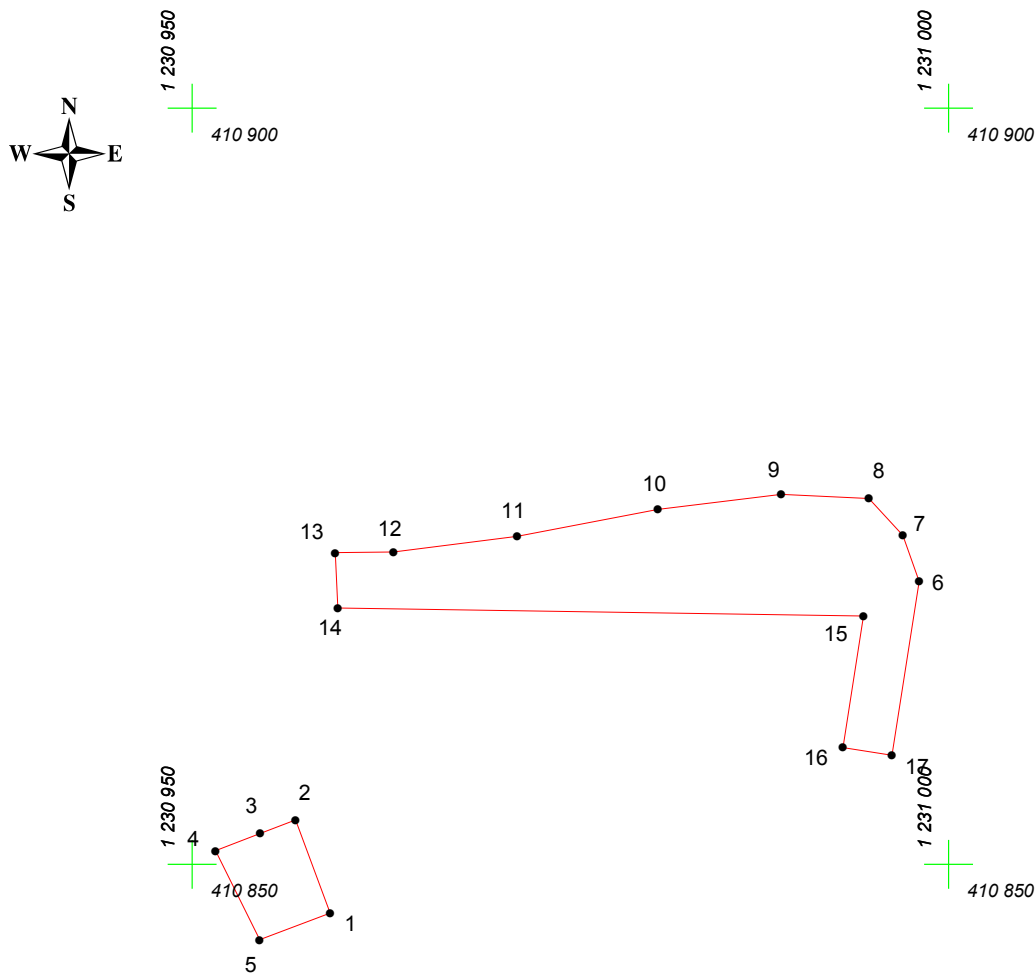

Масштаб 1:500

Условные обозначения:

- граница прилегающей территории
- 1 точка поворота границы и ее номер