


КАРТА (ПЛАН) ГРАНИЦ

Объект: Прилегающая территория №11 в микрорайоне №49

Адрес (местоположение): г Чебоксары, ул Герцена, д. 8

Площадь участка: 0.4929 га (4928.75 кв.м.)

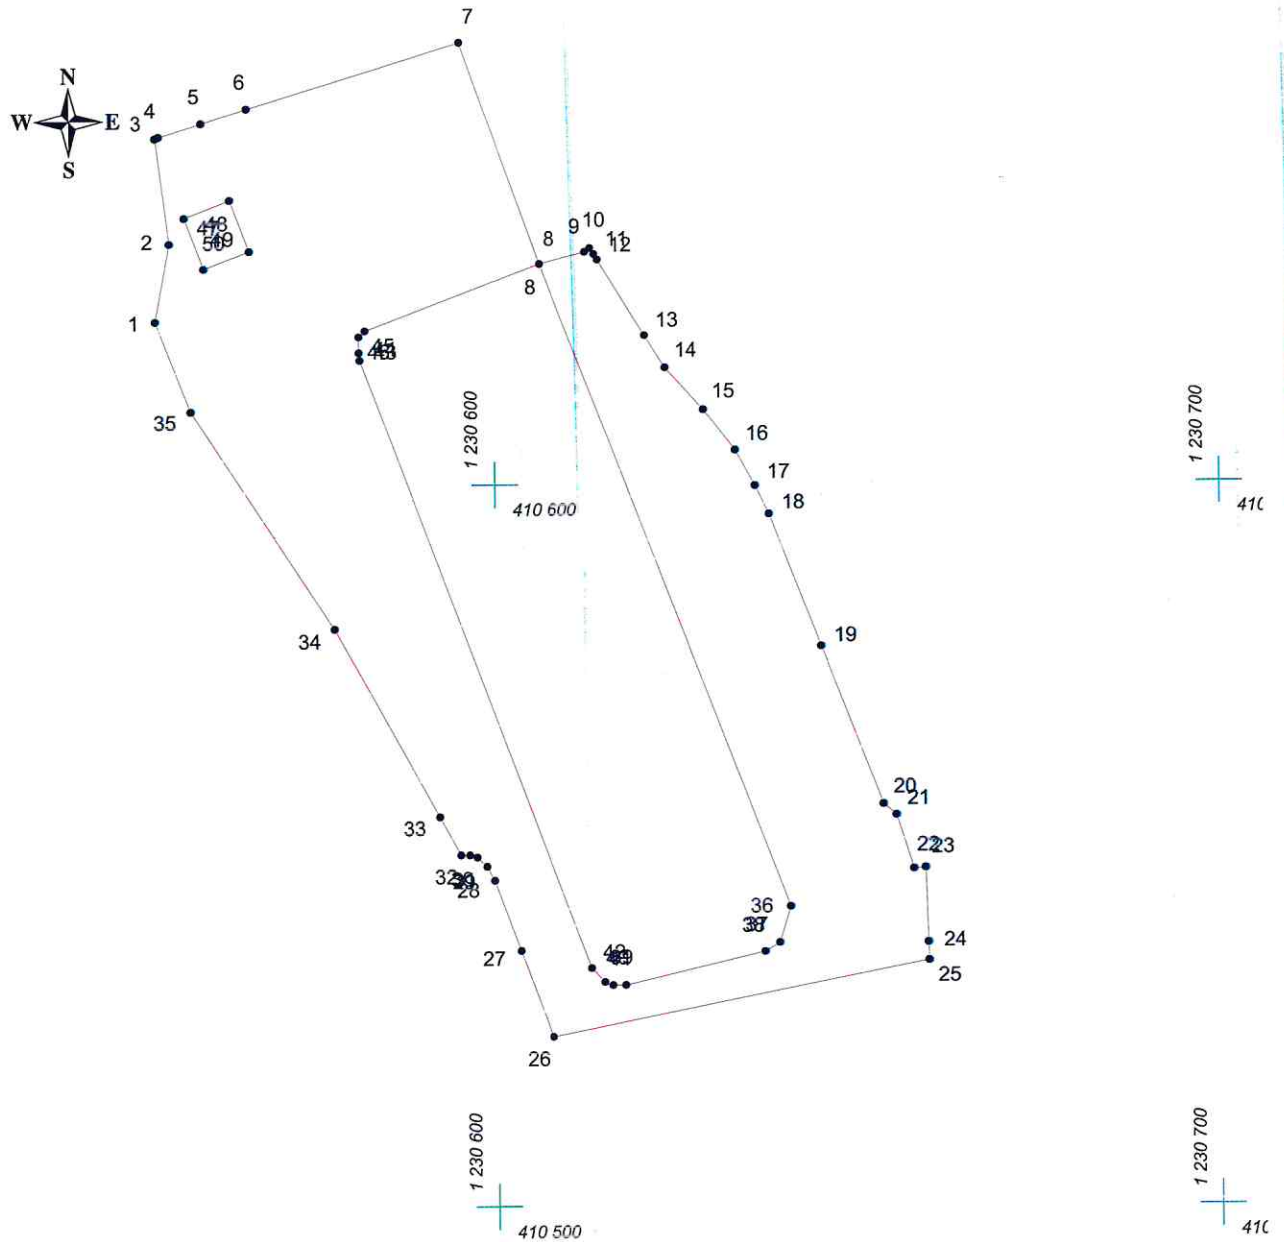

Масштаб 1:1000

Условные обозначения:

- граница прилегающей территории
- 1 точка поворота границы и ее номер