


# КАРТА (ПЛАН) ГРАНИЦ

Объект: Прилегающая территория №23 в микрорайоне №44  
Адрес (местоположение): г. Чебоксары, ул. Афанасьева, д. 9к3  
Площадь участка: 0.1987 га (1987.24 кв.м.)

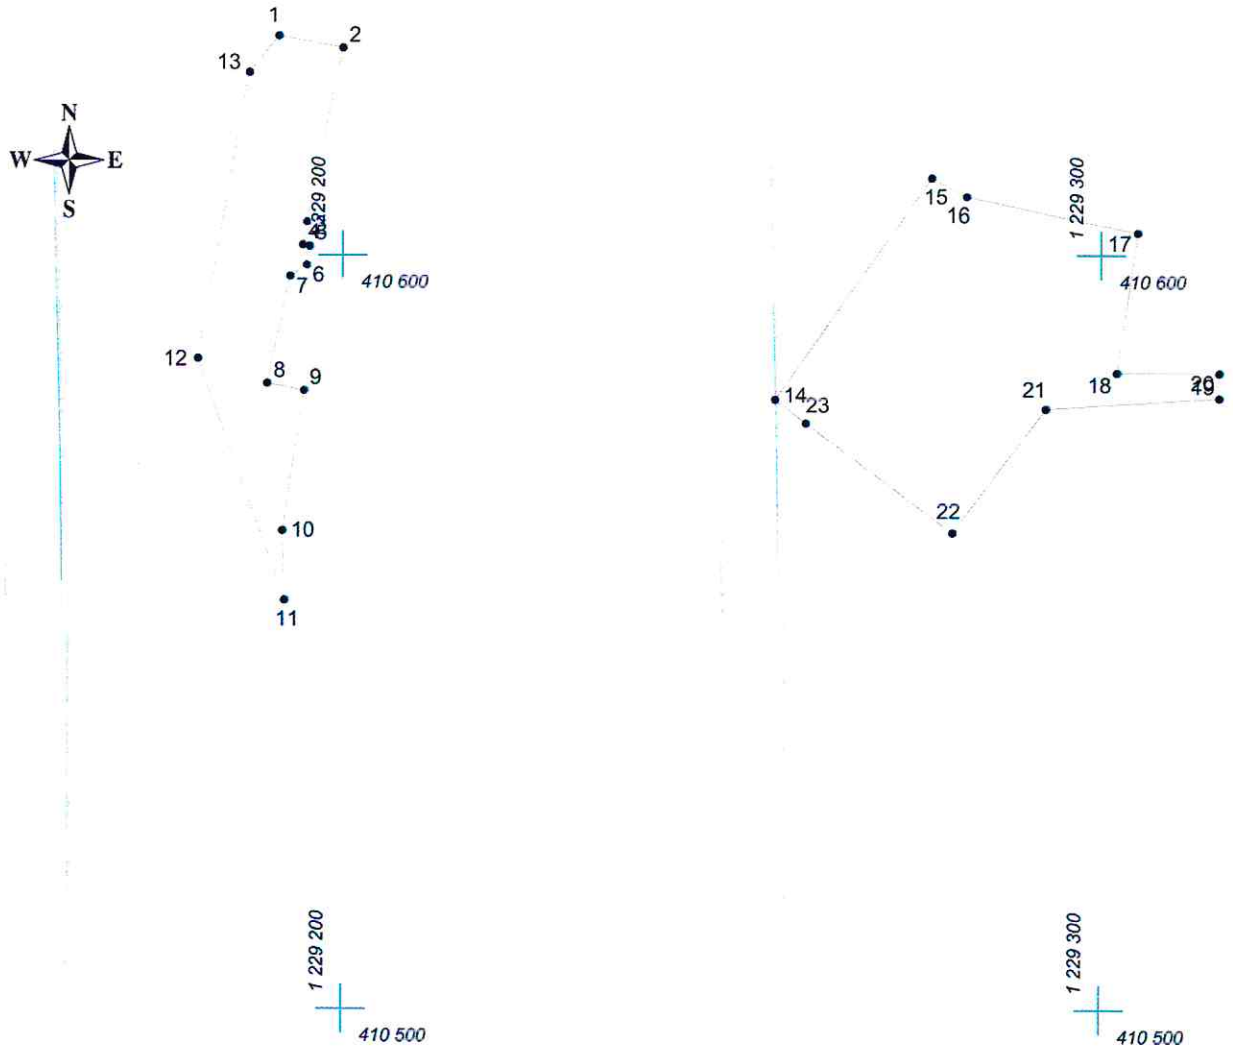

Масштаб 1:1000

## Условные обозначения:

- граница прилегающей территории
- 1 точка поворота границы и ее номер