


# КАРТА (ПЛАН) ГРАНИЦ

Объект: Прилегающая территория №42 в микрорайоне №27

Адрес (местоположение): г. Чебоксары, пр. Московский, д. 44

Площадь участка: 0.5243 га (5242.59 кв.м.)

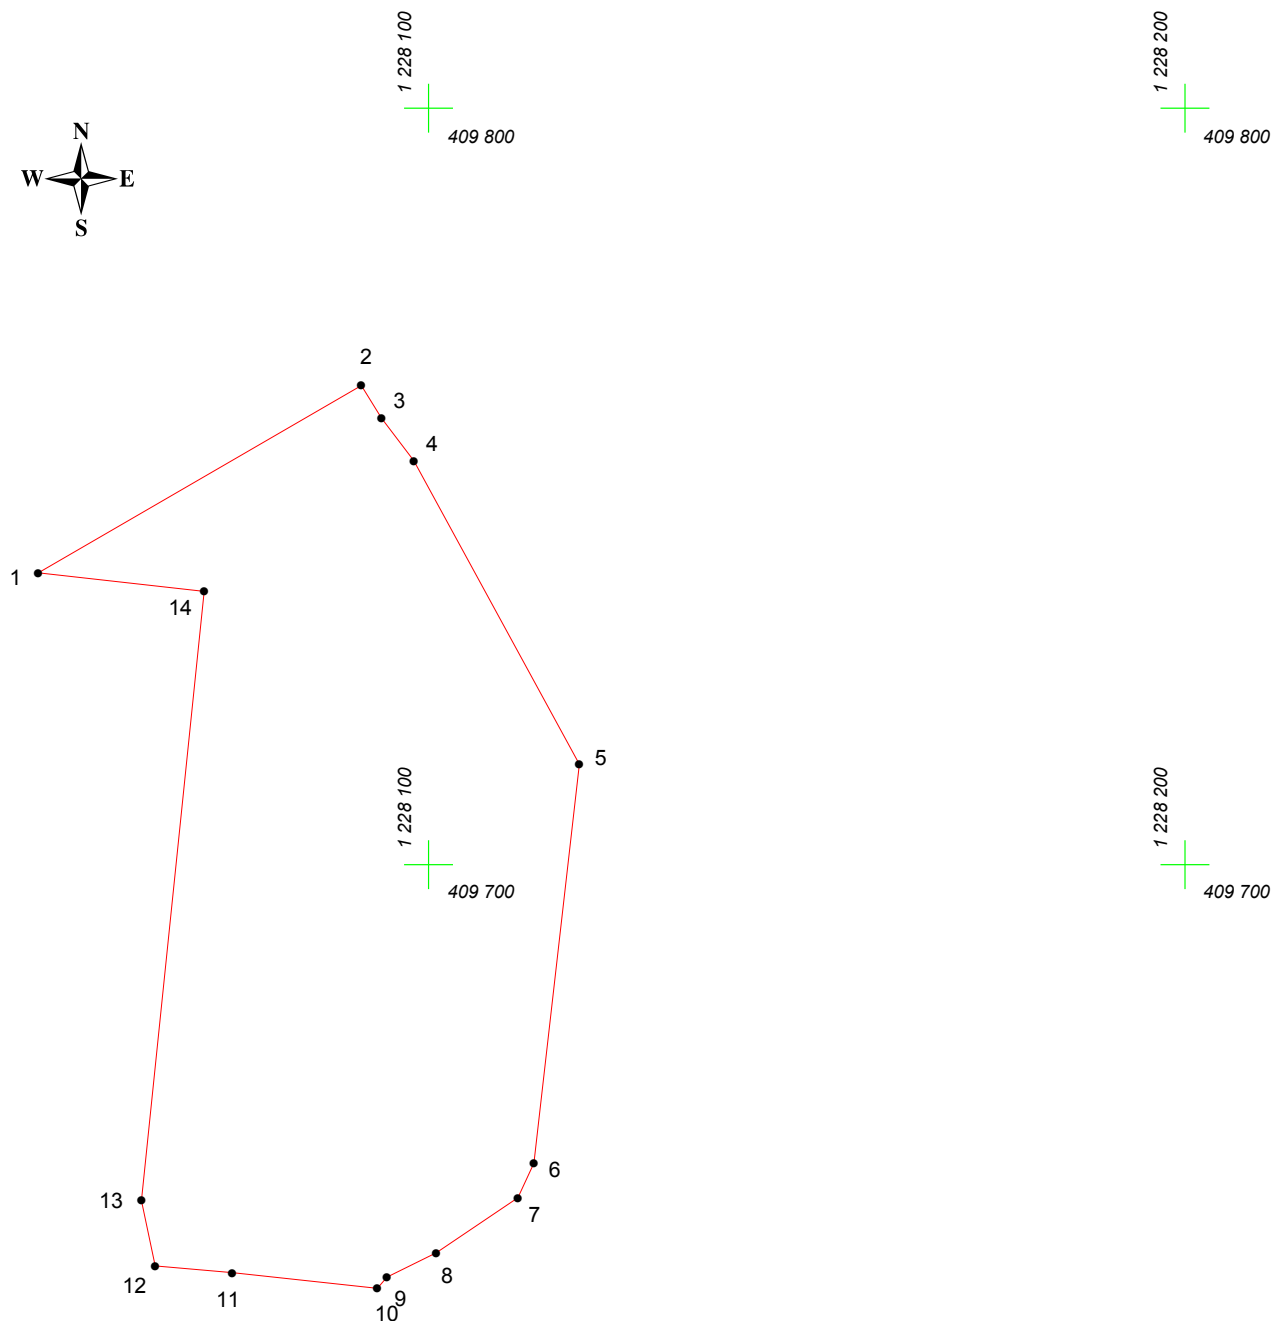

Масштаб 1:1000

## Условные обозначения:

-  граница прилегающей территории
-  точка поворота границы и ее номер