


# КАРТА (ПЛАН) ГРАНИЦ

Объект: Прилегающая территория №9 в микрорайоне №48


 
Адрес (местоположение): г. Чебоксары, ул. Константина Иванова, дом 71

Площадь участка: 0.0876 га (876.29 кв.м.)

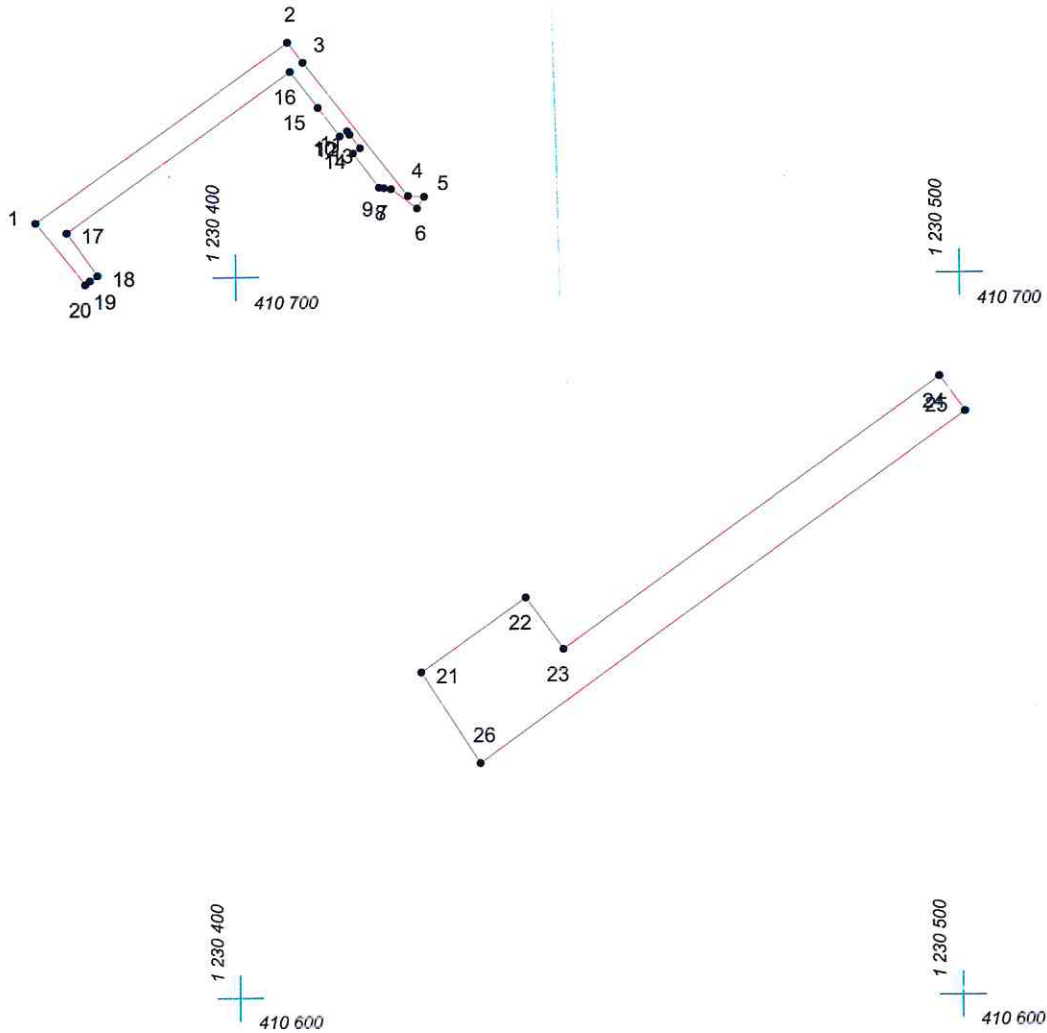

Масштаб 1:1000

## Условные обозначения:

-  граница прилегающей территории
-  точка поворота границы и ее номер