


КАРТА (ПЛАН) ГРАНИЦ

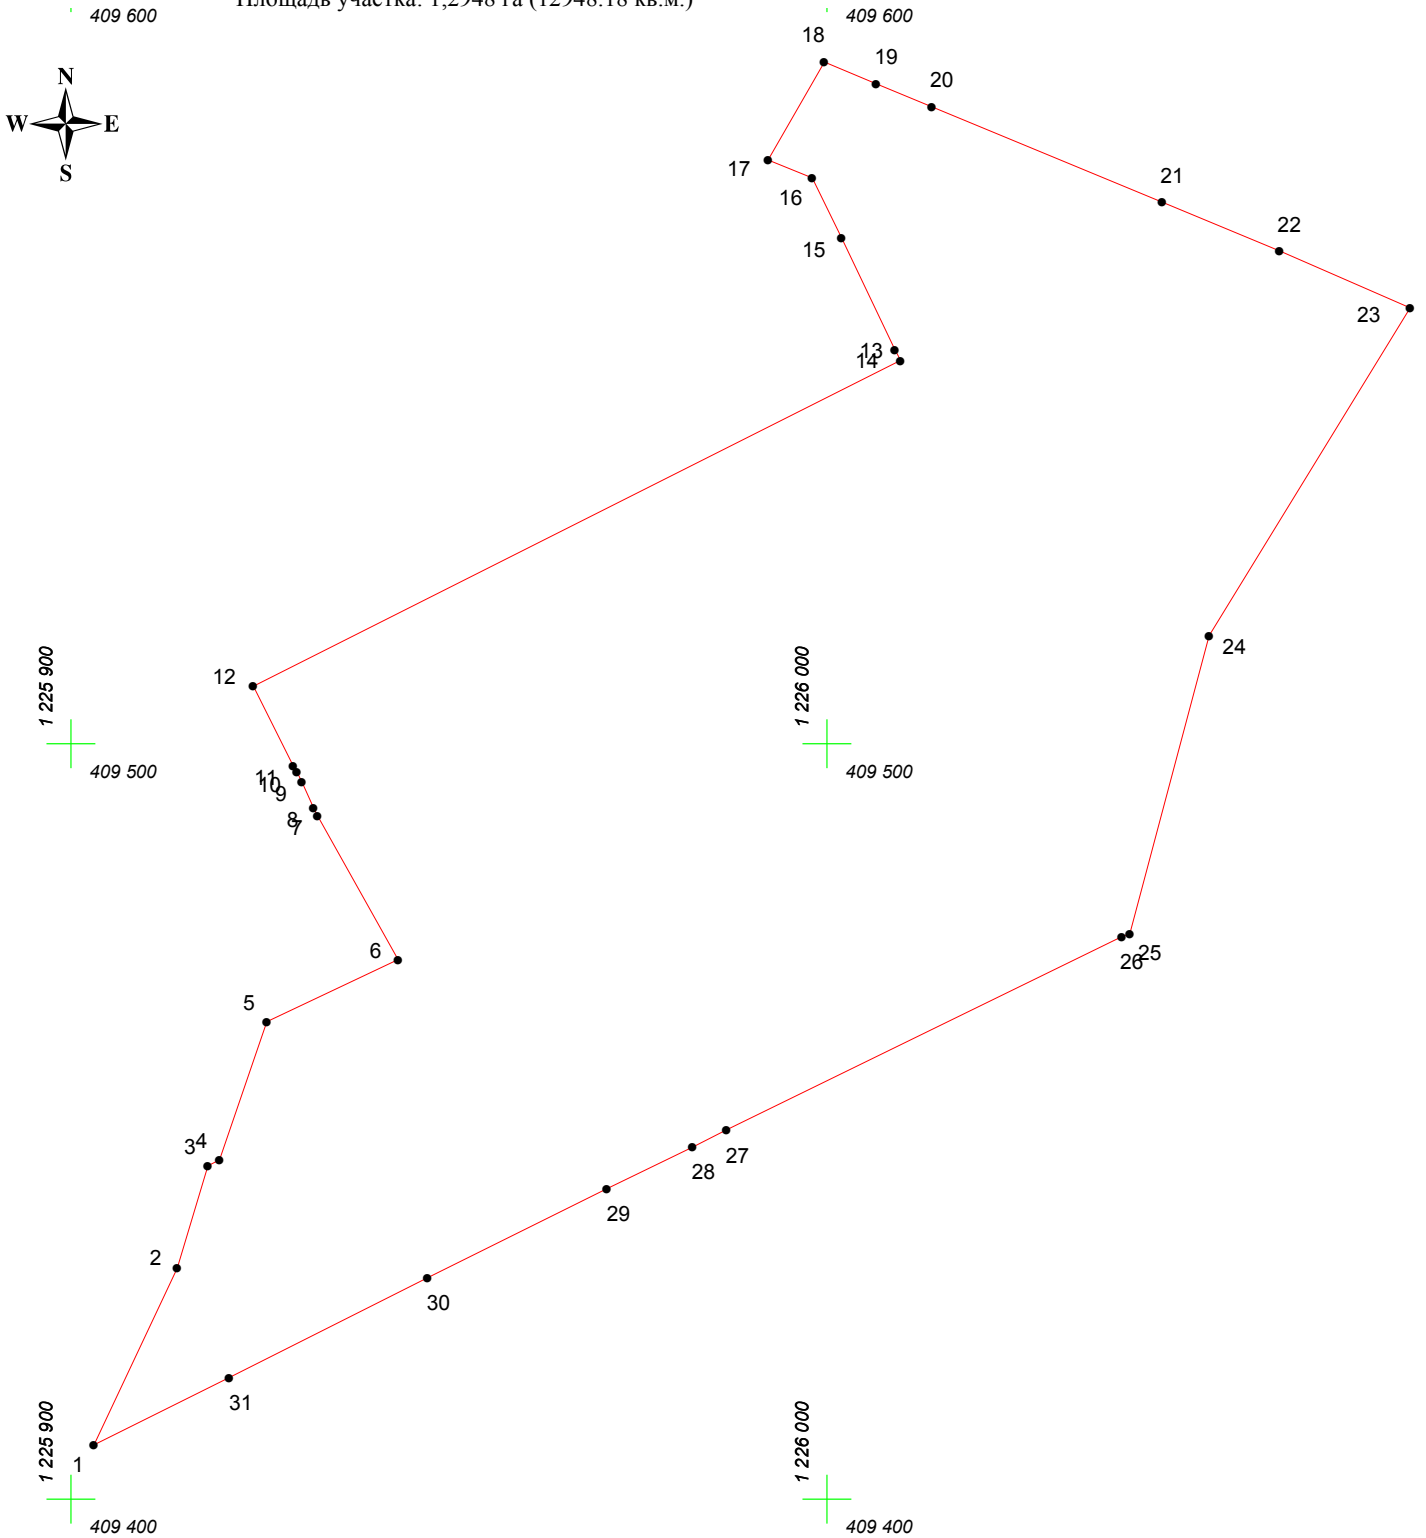

Объект: Прилегающая территория №4 в микрорайоне №33

Адрес (местоположение): г. Чебоксары, ул. Университетская, д. 28

Площадь участка: 1,2948 га (12948.18 кв.м.)



Условные обозначения:

-  граница прилегающей территории
-  точка поворота границы и ее номер

Масштаб 1:1000