


Схема границ прилегающих территорий к зданиям, строениям, сооружениям, земельным участкам (строениями, сооружениями), расположенными на них зданиями (строениями, сооружениями), в микрорайоне №28 Московского района г. -обоксары

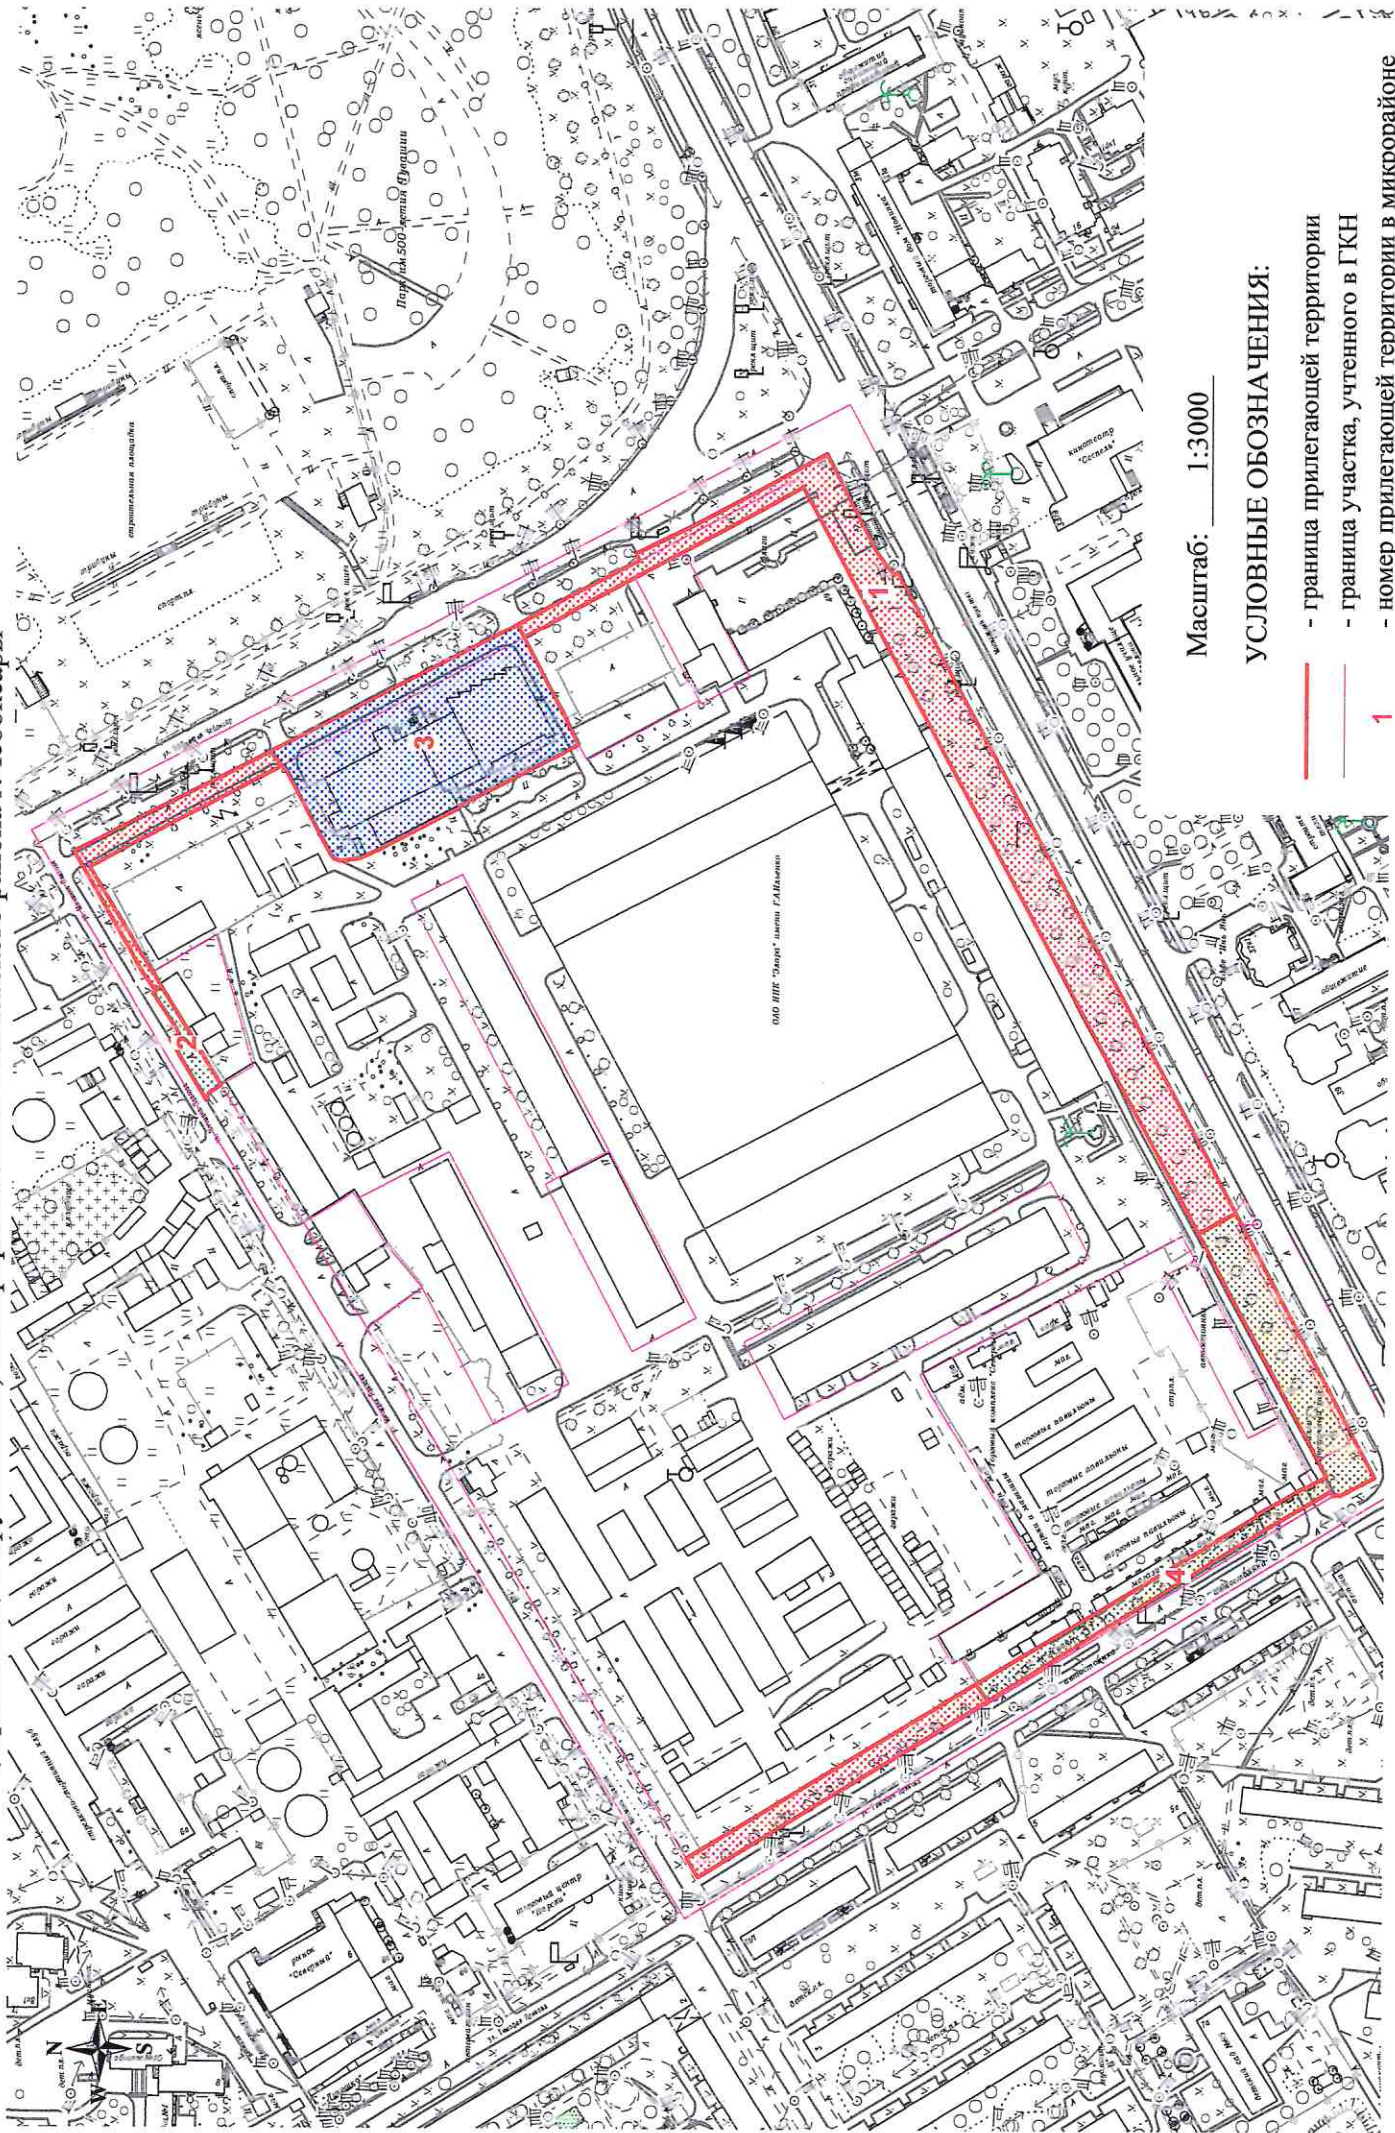

Масштаб: 1:3000

УСЛОВНЫЕ ОБОЗНАЧЕНИЯ:

- граница прилегающей территории
- граница участка, учтенного в ГКН
- номер прилегающей территории в микрорайоне