


КАРТА (ПЛАН) ГРАНИЦ

Объект: Прилегающая территория №32 в микрорайоне №27

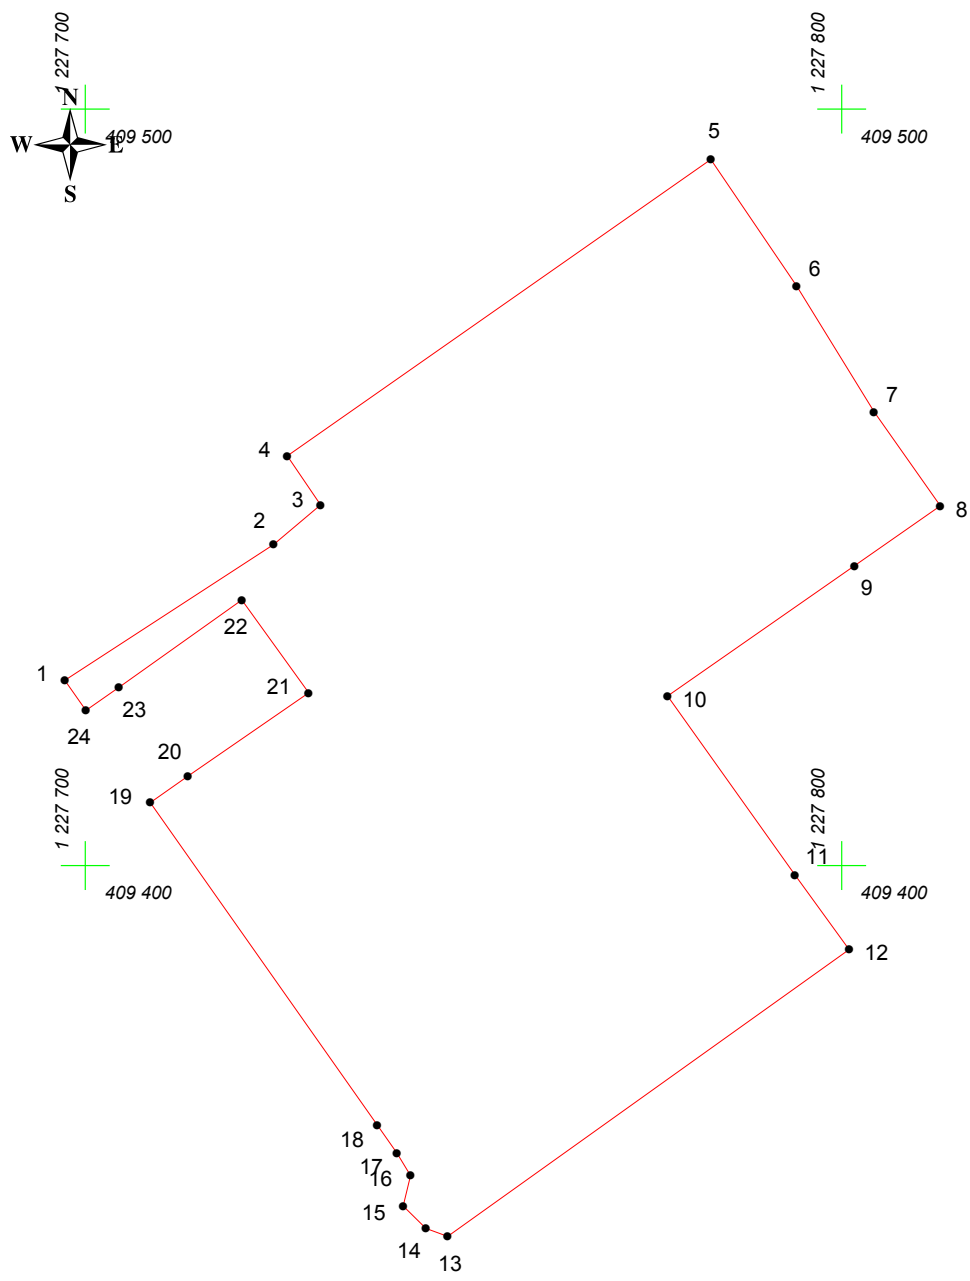

Адрес (местоположение): г. Чебоксары, пр. Московский, д. 54

Площадь участка: 0.7938 га (7938.12 кв.м.)



Масштаб 1:1000

Условные обозначения:

-  граница прилегающей территории
-  точка поворота границы и ее номер