

КАРТА (ПЛАН) ГРАНИЦ

Объект: Прилегающая территория №17 в микрорайоне №73

Адрес (местоположение): г. Чебоксары, ул. Академика А.Н.Крылова, д. 13

Площадь участка: 0,1252 га (1252.08 кв.м.)




1 230 200
+
409 600

1 230 300
+
409 600

1 230 200
+
409 500

1 230 300
+
409 500

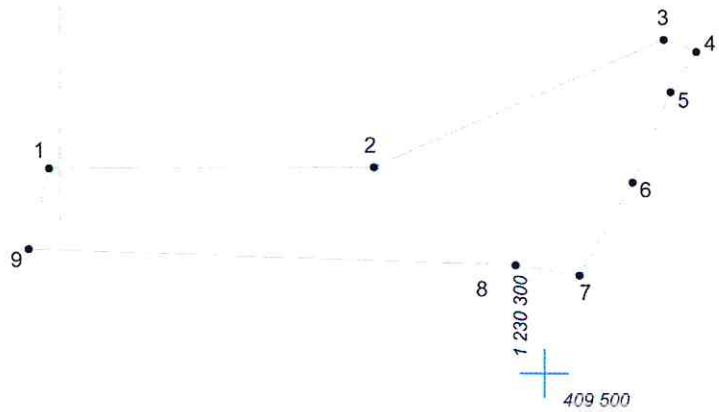

Масштаб 1:1000

Условные обозначения:

- граница прилегающей территории
- 1 точка поворота границы и ее номер