


КАРТА (ПЛАН) ГРАНИЦ

Объект: Прилегающая территория №30 в микрорайоне №44

Адрес (местоположение): г. Чебоксары, ул. Афанасьева, д. 13

Площадь участка: 0.4814 га (4813.87 кв.м.)

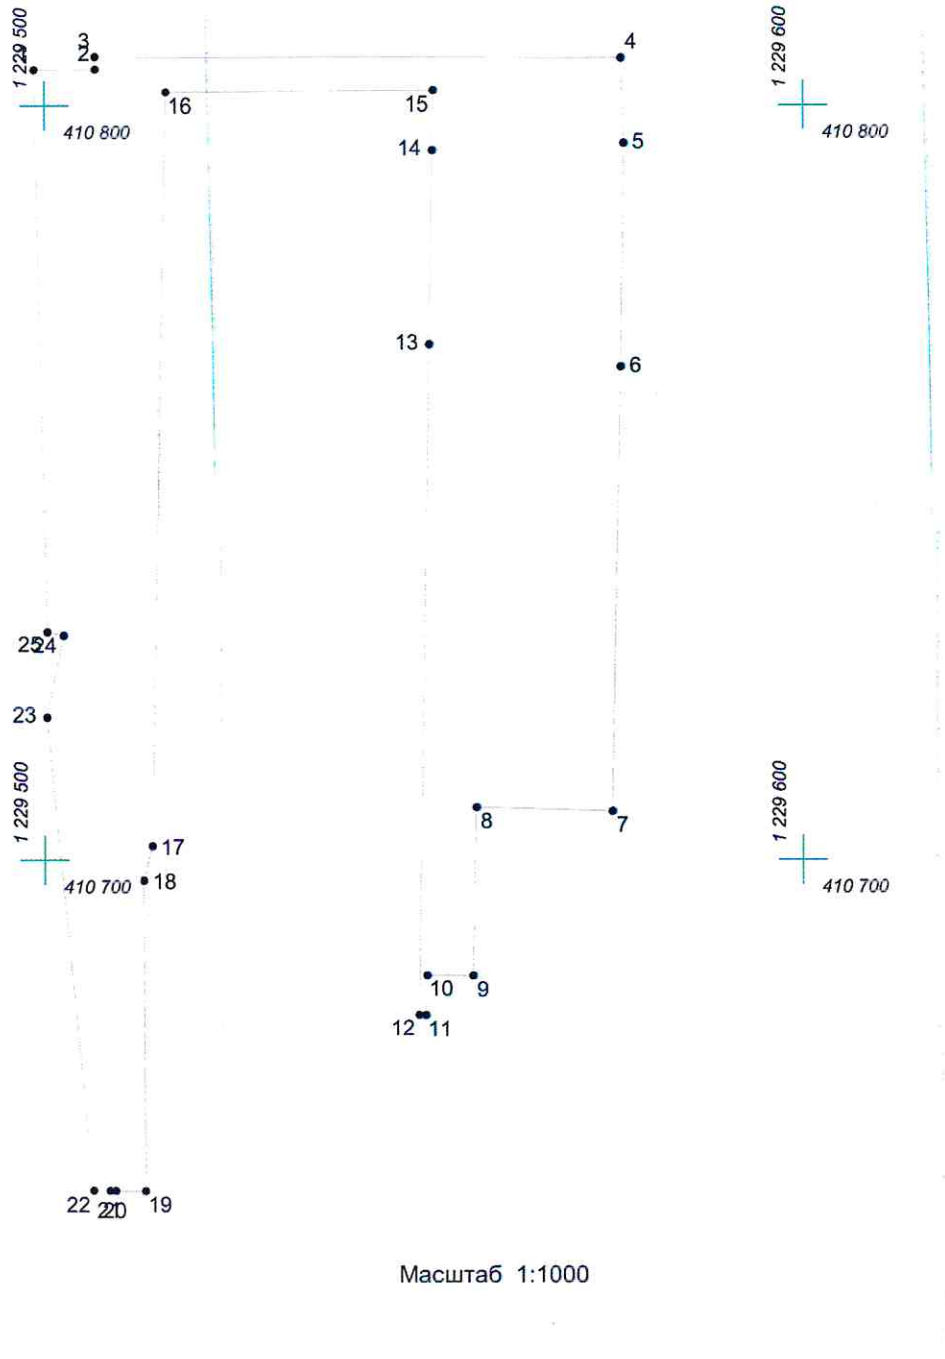

Масштаб 1:1000

Условные обозначения:

- граница прилегающей территории
- 1 точка поворота границы и ее номер