
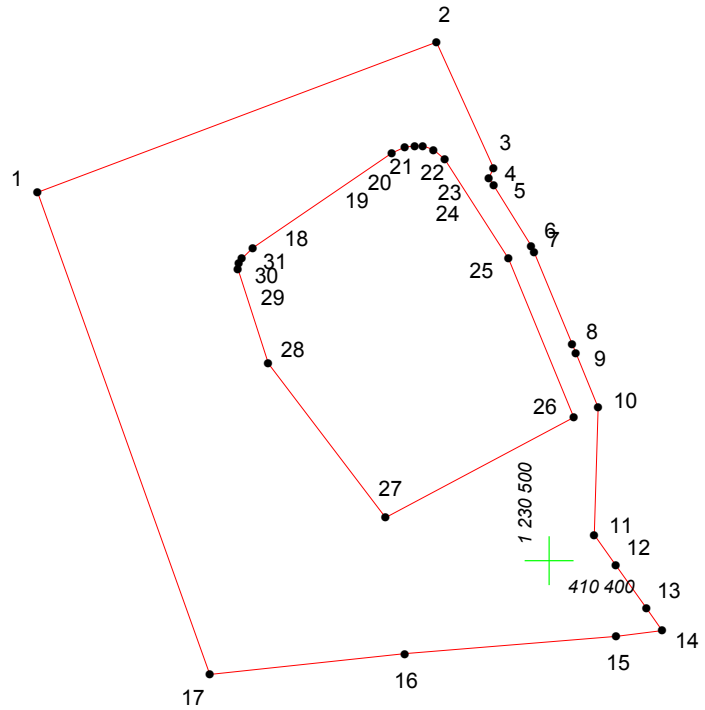
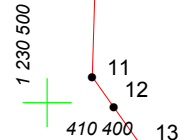
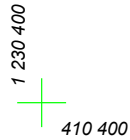
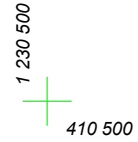


# КАРТА (ПЛАН) ГРАНИЦ

Объект: Прилегающая территория №12 в микрорайоне №50

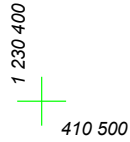

Адрес (местоположение): г. Чебоксары, ул. Водопроводная, дом 15

Площадь участка: 0.3056 га (3055.58 кв.м.)



Масштаб 1:1000

## Условные обозначения:

-  граница прилегающей территории
-  точка поворота границы и ее номер