




# КАРТА (ПЛАН) ГРАНИЦ

Объект: Прилегающая территория №8 в микрорайоне №67  
Адрес (местоположение): г. Чебоксары, ул. Пирогова, д. 1  
Площадь участка: 0,0764 га (763.86 кв.м.)

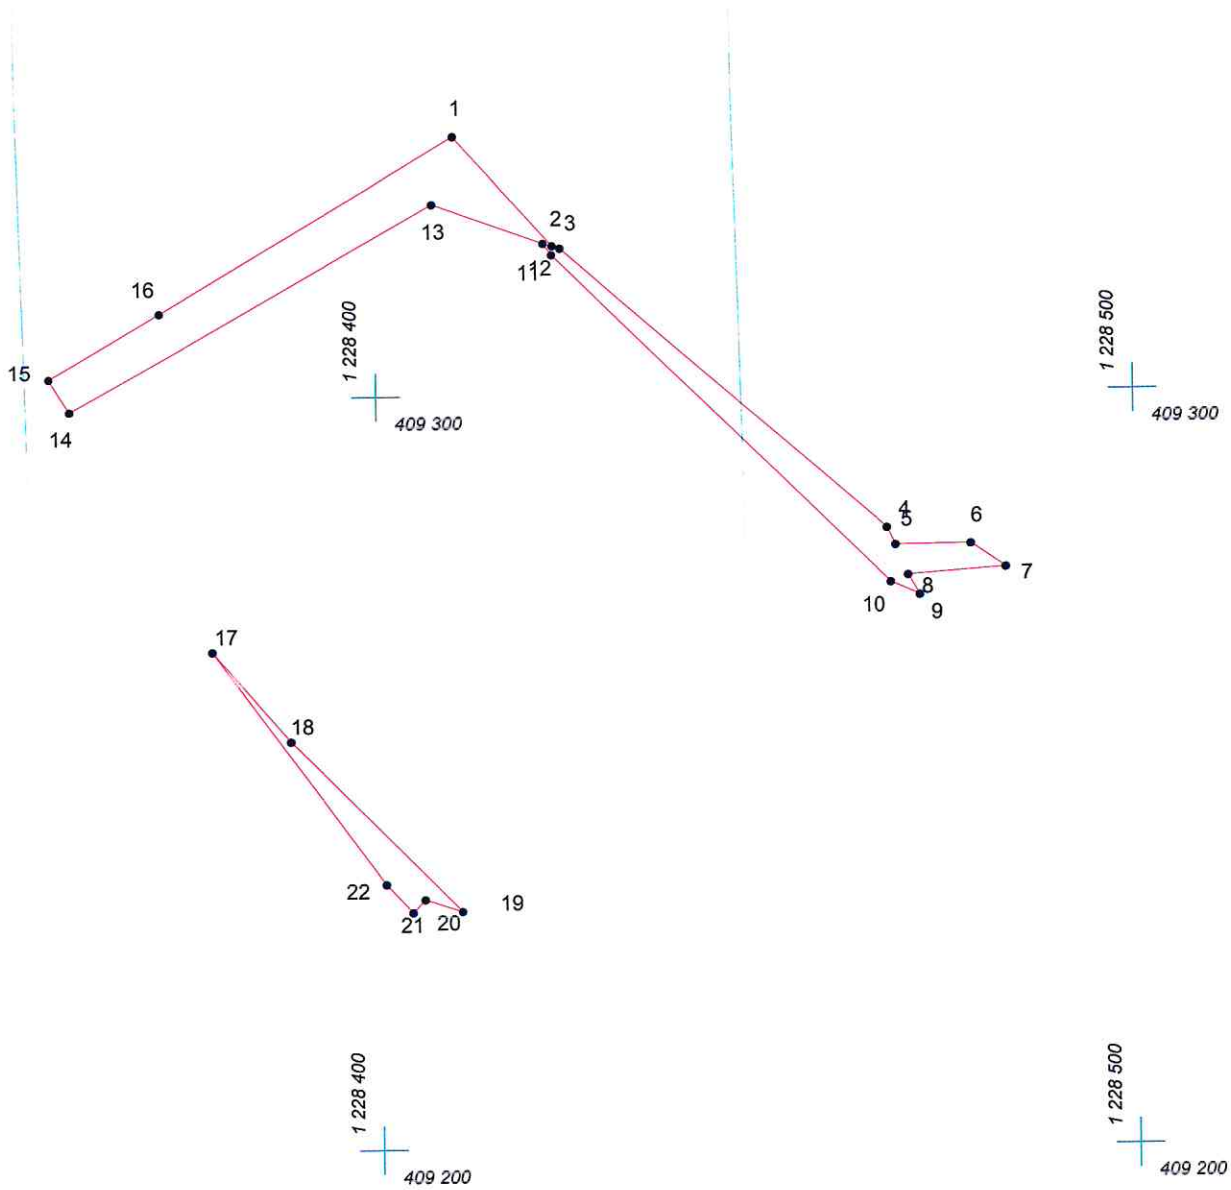

Масштаб 1:1000

## Условные обозначения:

-  граница прилегающей территории
-  точка поворота границы и ее номер