


# КАРТА (ПЛАН) ГРАНИЦ

Объект: Прилегающая территория №9 в микрорайоне №45  
Адрес (местоположение): г. Чебоксары, ул. Афанасьева, д. 12  
Площадь участка: 0,3517 га (3516.53 кв.м.)

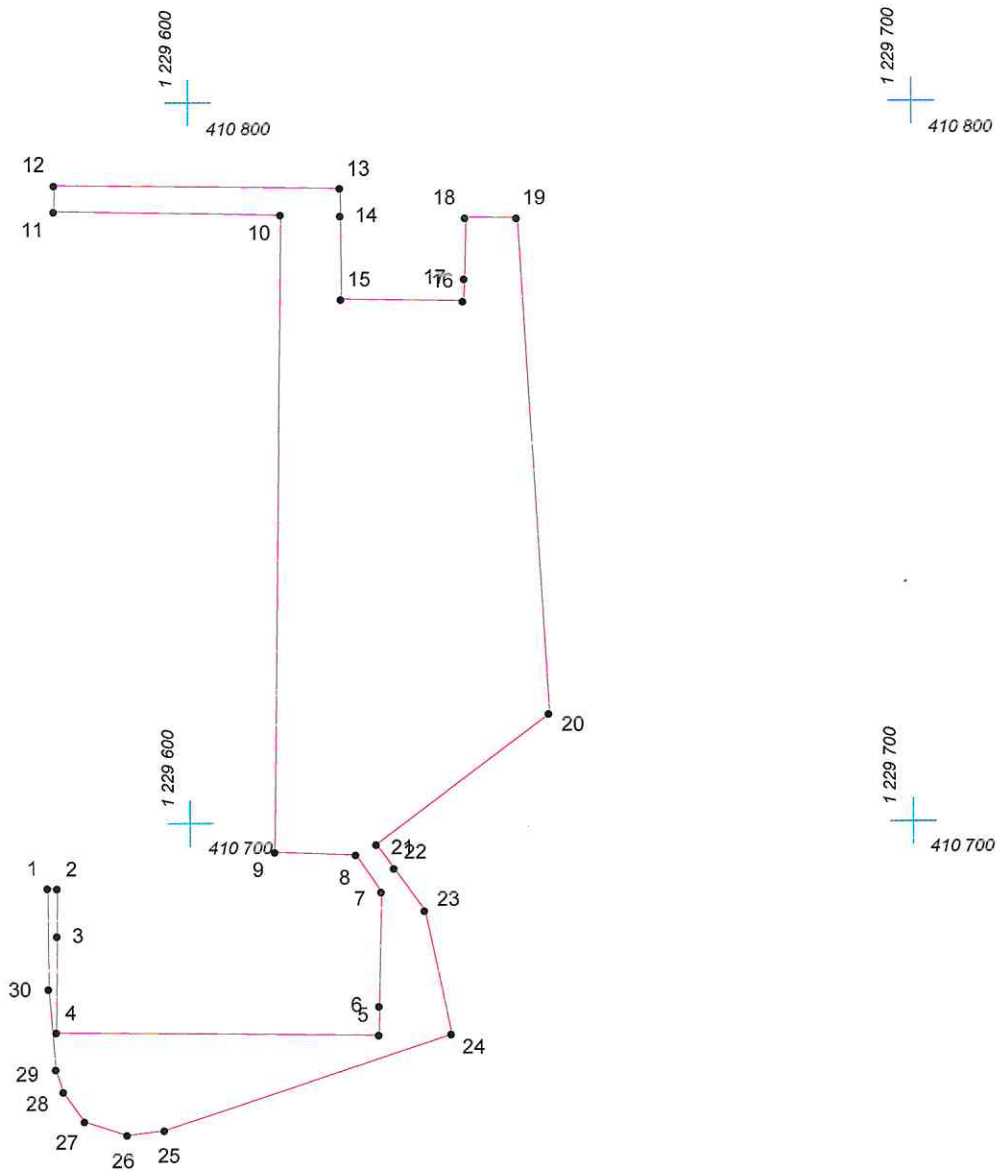

Масштаб 1:1000

### Условные обозначения:

- граница прилегающей территории
- 1 точка поворота границы и ее номер