


КАРТА (ПЛАН) ГРАНИЦ

Объект: Прилегающая территория №23 в микрорайоне №68

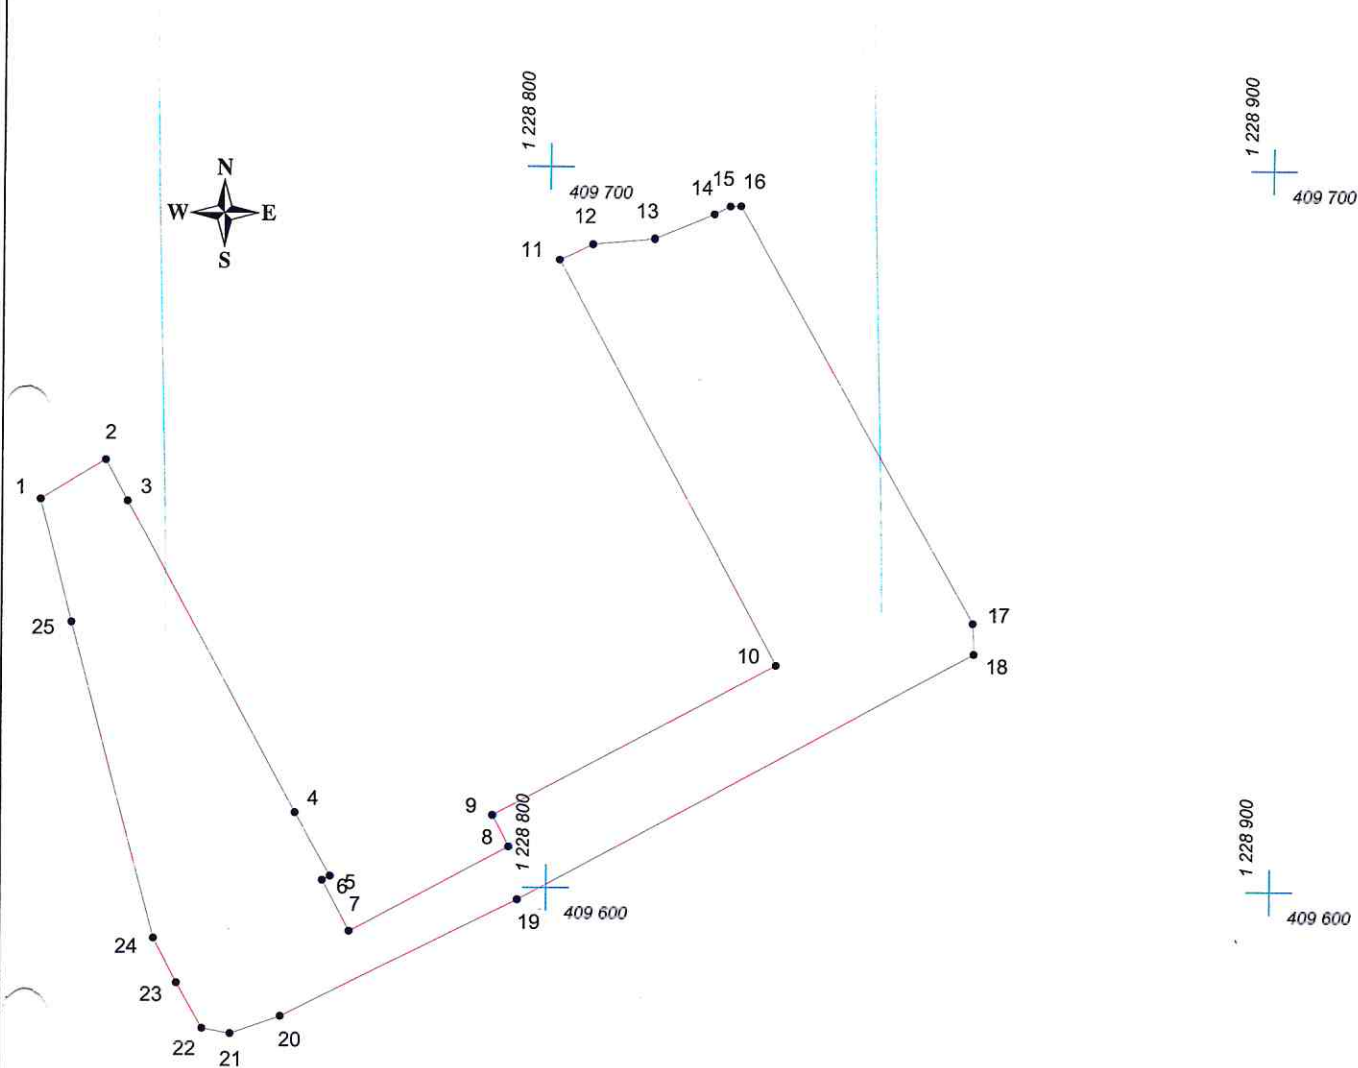

Адрес (местоположение): г. Чебоксары, ул. Урукова, д. 14/5

Площадь участка: 0.4128 га (4128.14 кв.м.)



Масштаб 1:1000

Условные обозначения:

-  граница прилегающей территории
-  точка поворота границы и ее номер