

КАРТА (ПЛАН) ГРАНИЦ

Объект: Прилегающая территория №23 в микрорайоне №47


Адрес (местоположение): г. Чебоксары, ул. Дегтярева, дом 30

Площадь участка: 0,0306 га (306.11 кв.м.)



1 230 250
410 900

1 230 300
410 900

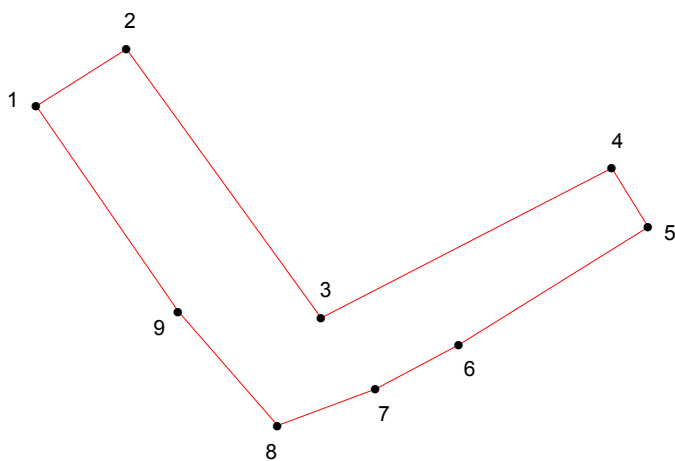

1 230 250
410 850

1 230 300
410 850

Масштаб 1:500

Условные обозначения:

-  граница прилегающей территории
-  точка поворота границы и ее номер