


КАРТА (ПЛАН) ГРАНИЦ

Объект: Прилегающая территория №22 в микрорайоне №55

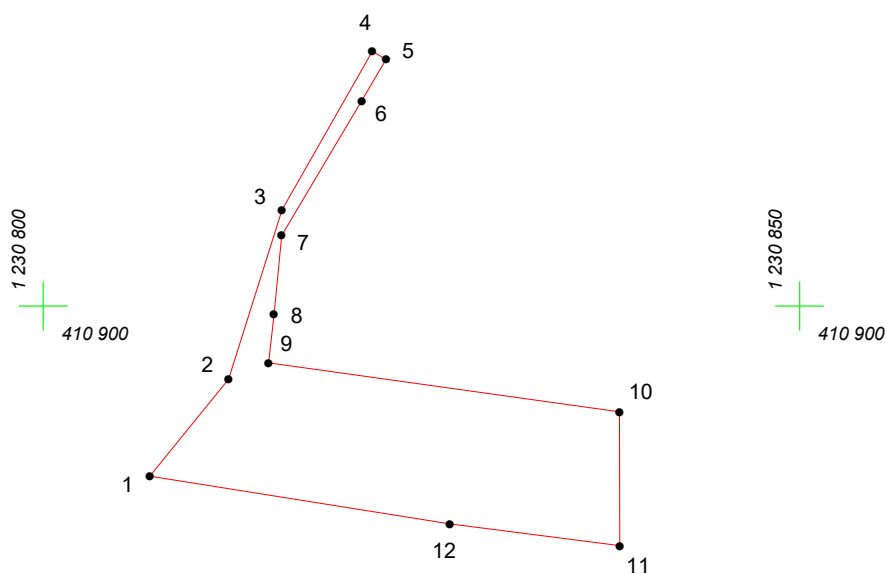

Адрес (местоположение): г. Чебоксары, ул. Красноармейская, дом 18

Площадь участка: 0,0272 га (272.1 кв.м.)



Масштаб 1:500

Условные обозначения:

-  граница прилегающей территории
-  точка поворота границы и ее номер