


# КАРТА (ПЛАН) ГРАНИЦ

Объект: Прилегающая территория №33 в микрорайоне №73

Адрес (местоположение): г. Чебоксары, ул. Б.С. Маркова, д. 8к3

Площадь участка: 0,1048 га (1047.73 кв.м.)

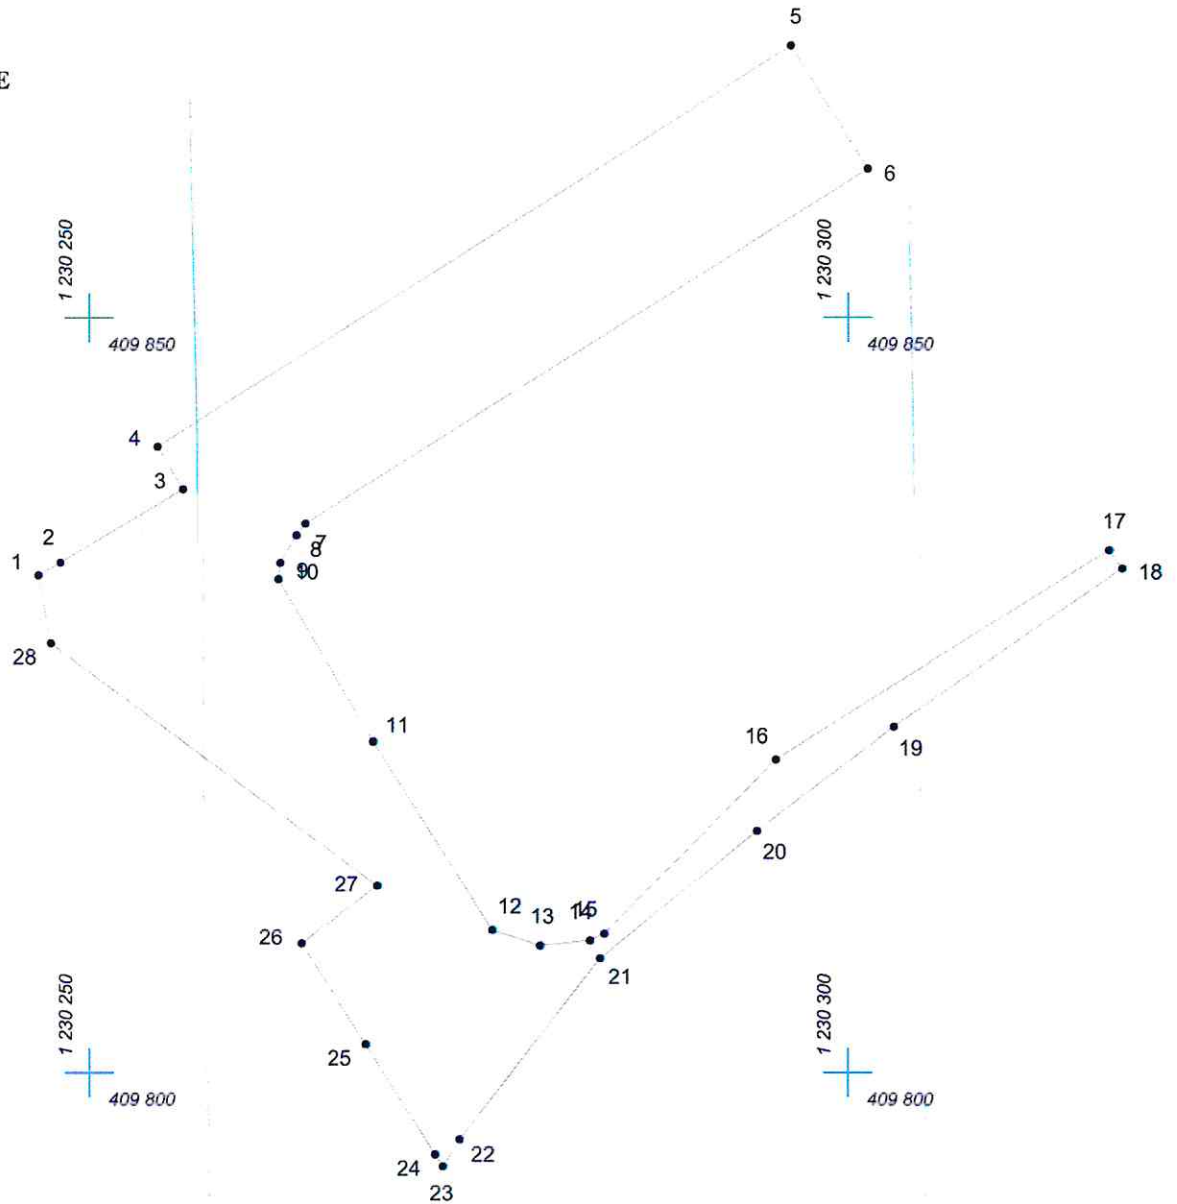

Масштаб 1:500

## Условные обозначения:

- граница прилегающей территории
- 1 точка поворота границы и ее номер