


КАРТА (ПЛАН) ГРАНИЦ

Объект: Прилегающая территория №16 в микрорайоне №71

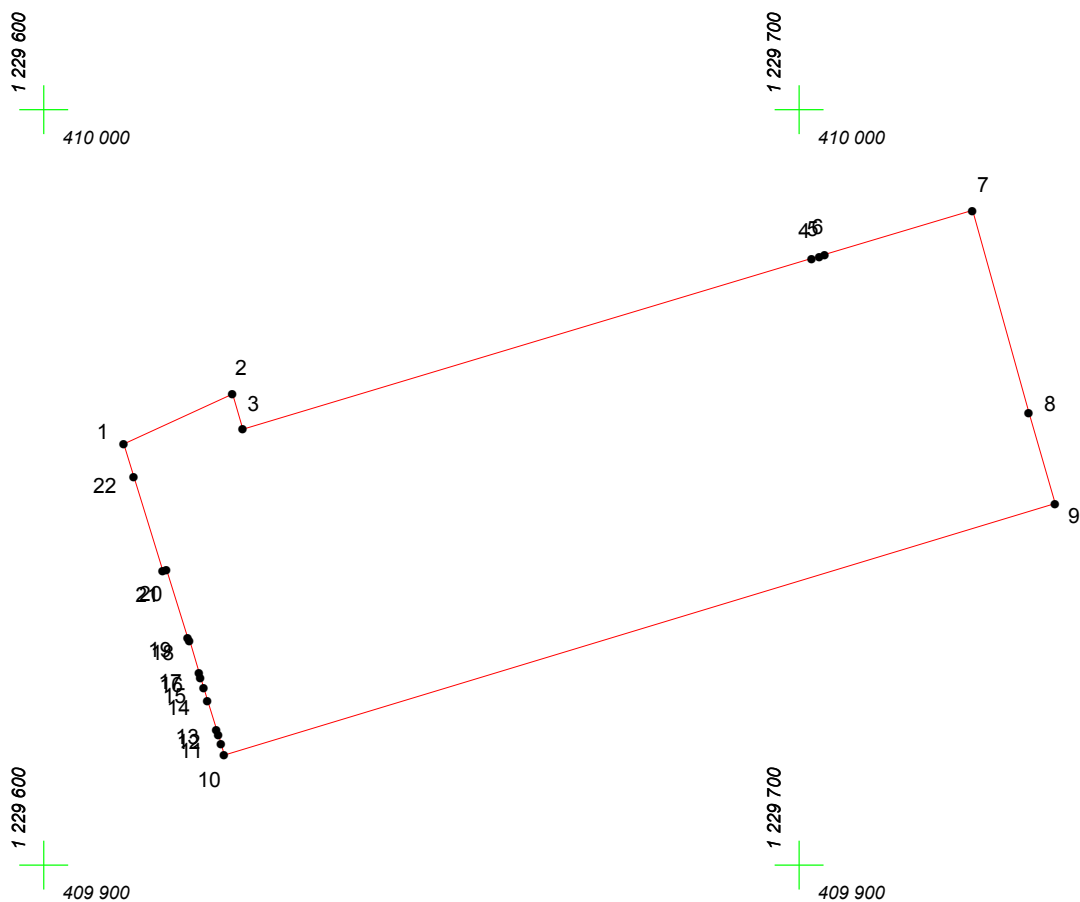

Адрес (местоположение): г. Чебоксары, ул. Урукова, д. 2а

Площадь участка: 0,4733 га (4732.88 кв.м.)



Масштаб 1:1000

Условные обозначения:

-  граница прилегающей территории
-  точка поворота границы и ее номер