


КАРТА (ПЛАН) ГРАНИЦ

Объект: Прилегающая территория №14 в микрорайоне №33

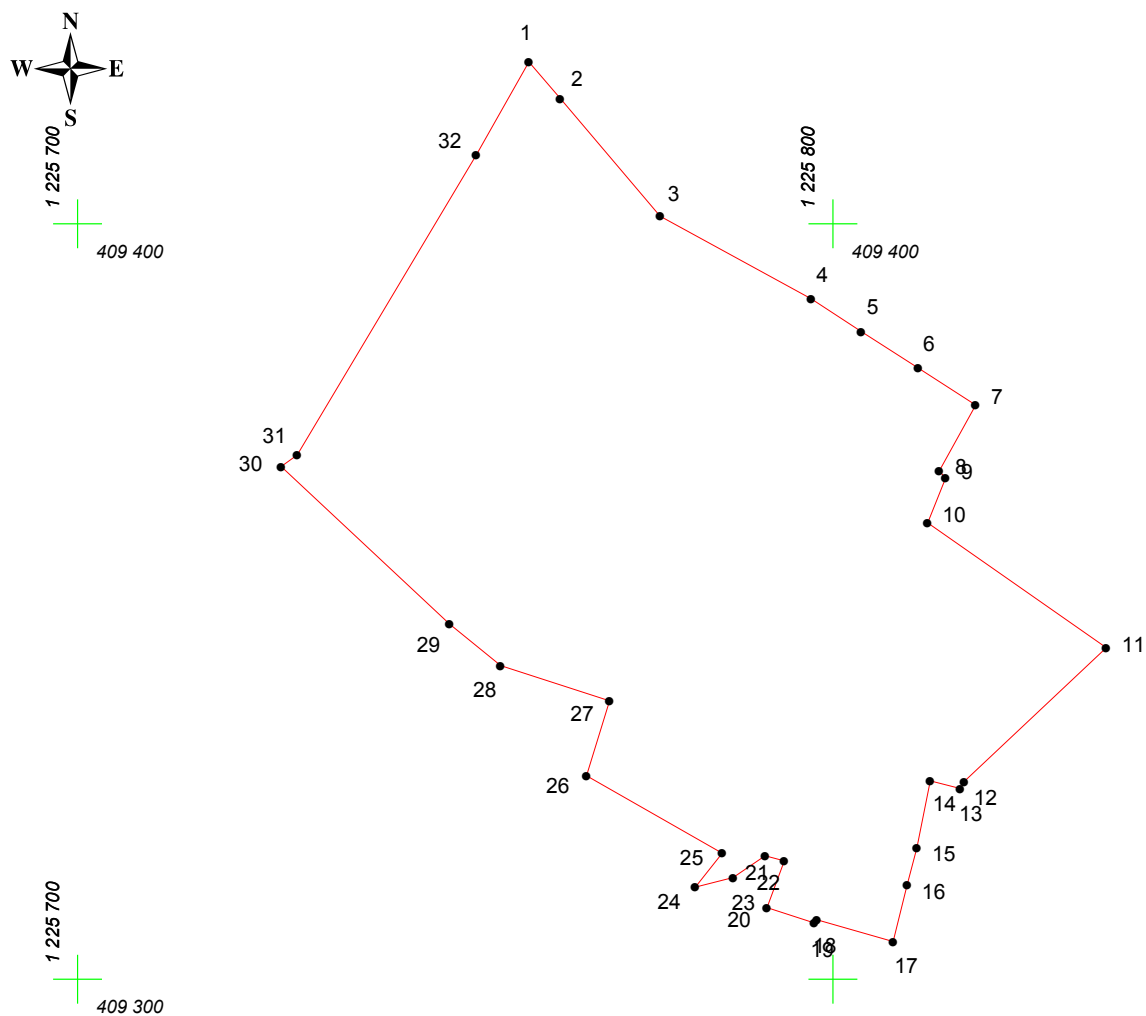

Адрес (местоположение): г. Чебоксары, б-р Юности, д. 11

Площадь участка: 0,6008 га (6007.61 кв.м.)



Масштаб 1:1000

Условные обозначения:

-  граница прилегающей территории
-  точка поворота границы и ее номер