


КАРТА (ПЛАН) ГРАНИЦ

Объект: Прилегающая территория №5 в микрорайоне №46

Адрес (местоположение): г. Чебоксары, пр. Московский, д. 12

Площадь участка: 0.1497 га (1497.21 кв.м.)

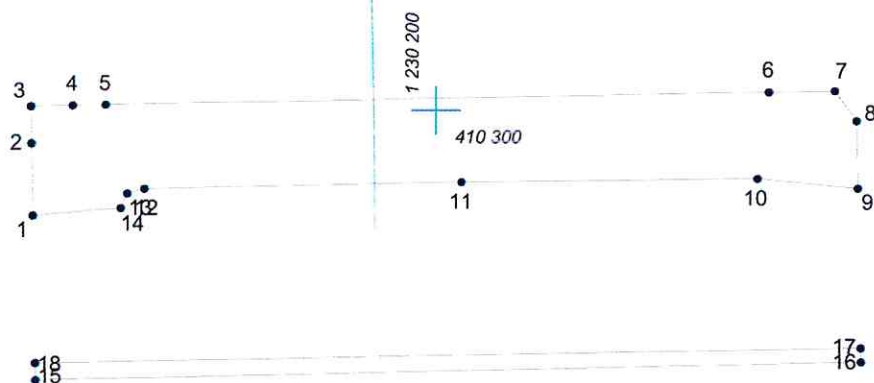

Масштаб 1:1000

Условные обозначения:

- граница прилегающей территории
- 1 точка поворота границы и ее номер