

# КАРТА (ПЛАН) ГРАНИЦ

Объект: Прилегающая территория №13 в микрорайоне №44


Адрес (местоположение): г. Чебоксары, ул. Афанасьева, д. 9

Площадь участка: 1.9208 га (19208.36 кв.м.)



1 229 200  
410 600

1 229 200  
410 400

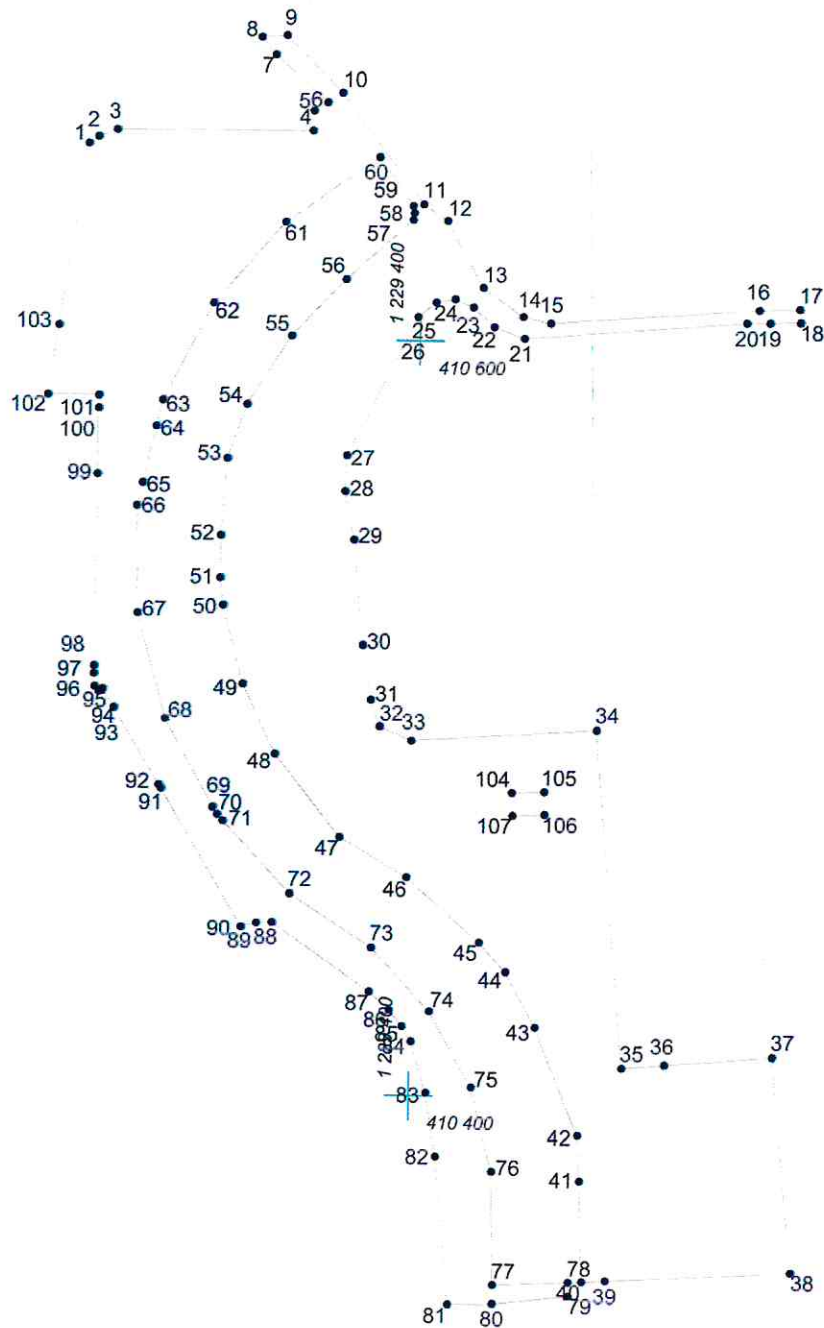

Масштаб 1:2000

## Условные обозначения:

- граница прилегающей территории
- 1 точка поворота границы и ее номер