
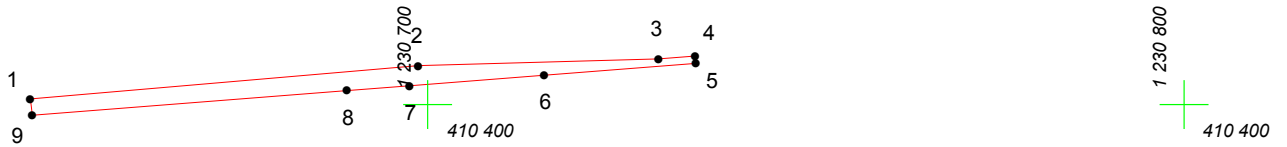


КАРТА (ПЛАН) ГРАНИЦ

Объект: Прилегающая территория №27 в микрорайоне №50

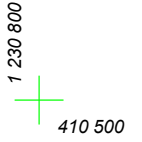

Адрес (местоположение): г. Чебоксары, ул. Нижегородская, дом 6

Площадь участка: 0.0183 га (183.22 кв.м.)



Масштаб 1:1000

Условные обозначения:

-  граница прилегающей территории
-  точка поворота границы и ее номер