


# КАРТА (ПЛАН) ГРАНИЦ

Объект: Прилегающая территория №6 в микрорайоне №73  
Адрес (местоположение): г. Чебоксары, пр. Московский, д. 9  
Площадь участка: 0,1126 га (1126.11 кв.м.)

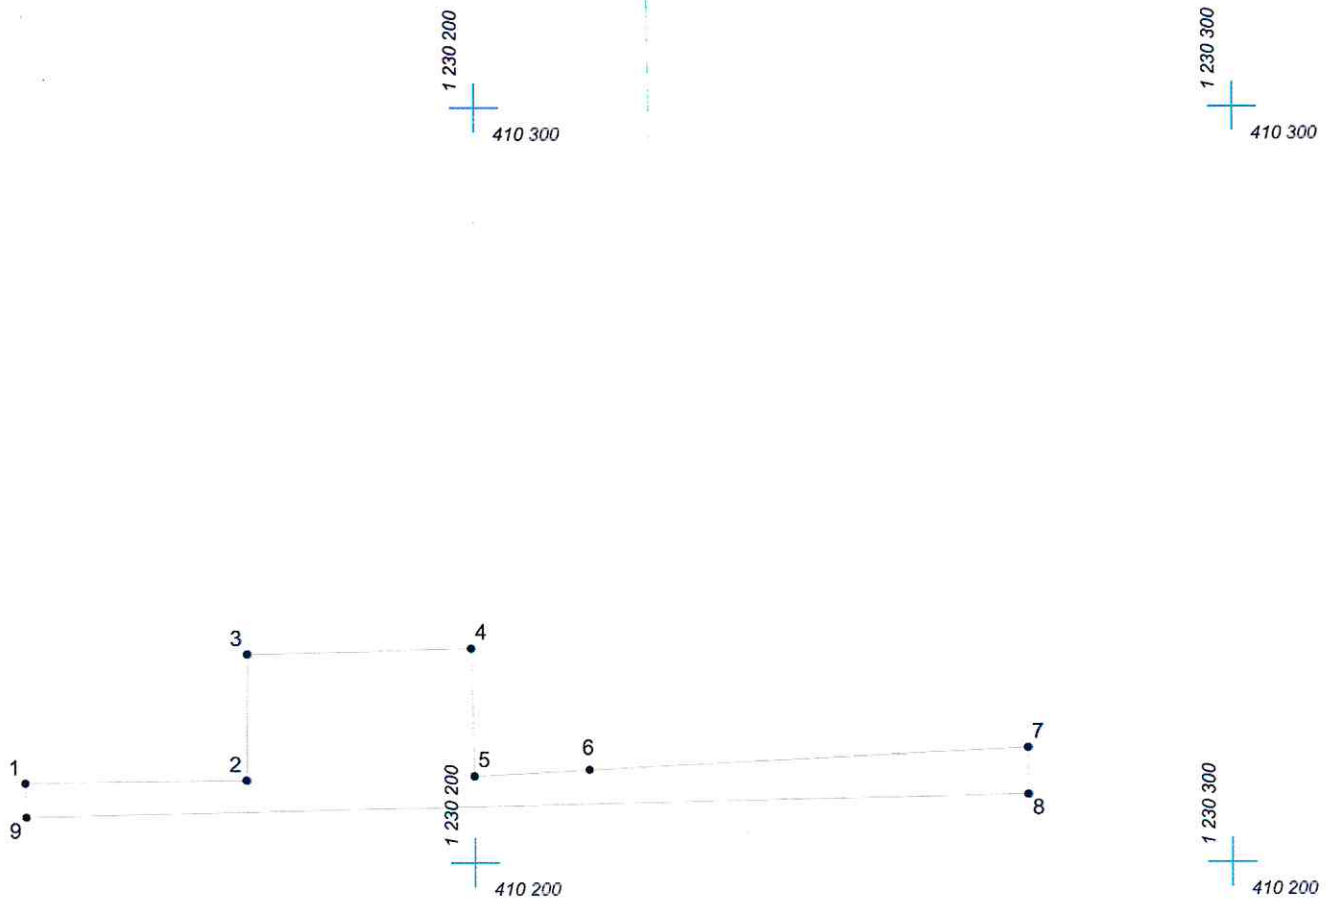

Масштаб 1:1000

## Условные обозначения:

- граница прилегающей территории
- 1 точка поворота границы и ее номер