
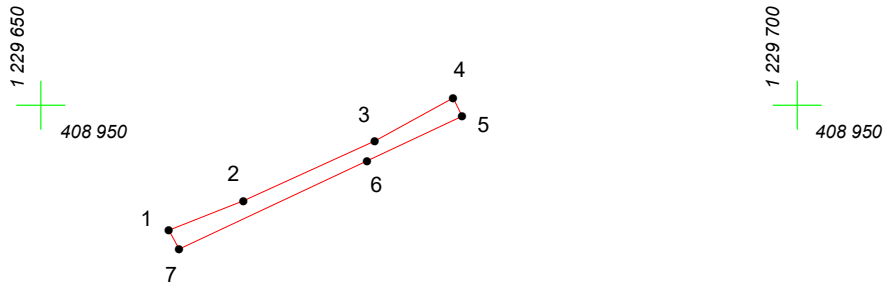
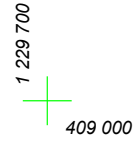


КАРТА (ПЛАН) ГРАНИЦ

Объект: Прилегающая территория №5 в микрорайоне №86

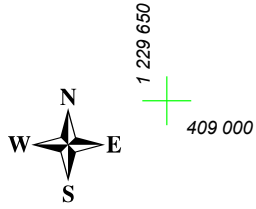

Адрес (местоположение): г. Чебоксары, ул. Рылеева, дом 13

Площадь участка: 0,0023 га (23.05 кв.м.)



Масштаб 1:500

Условные обозначения:

-  граница прилегающей территории
-  точка поворота границы и ее номер