


# КАРТА (ПЛАН) ГРАНИЦ

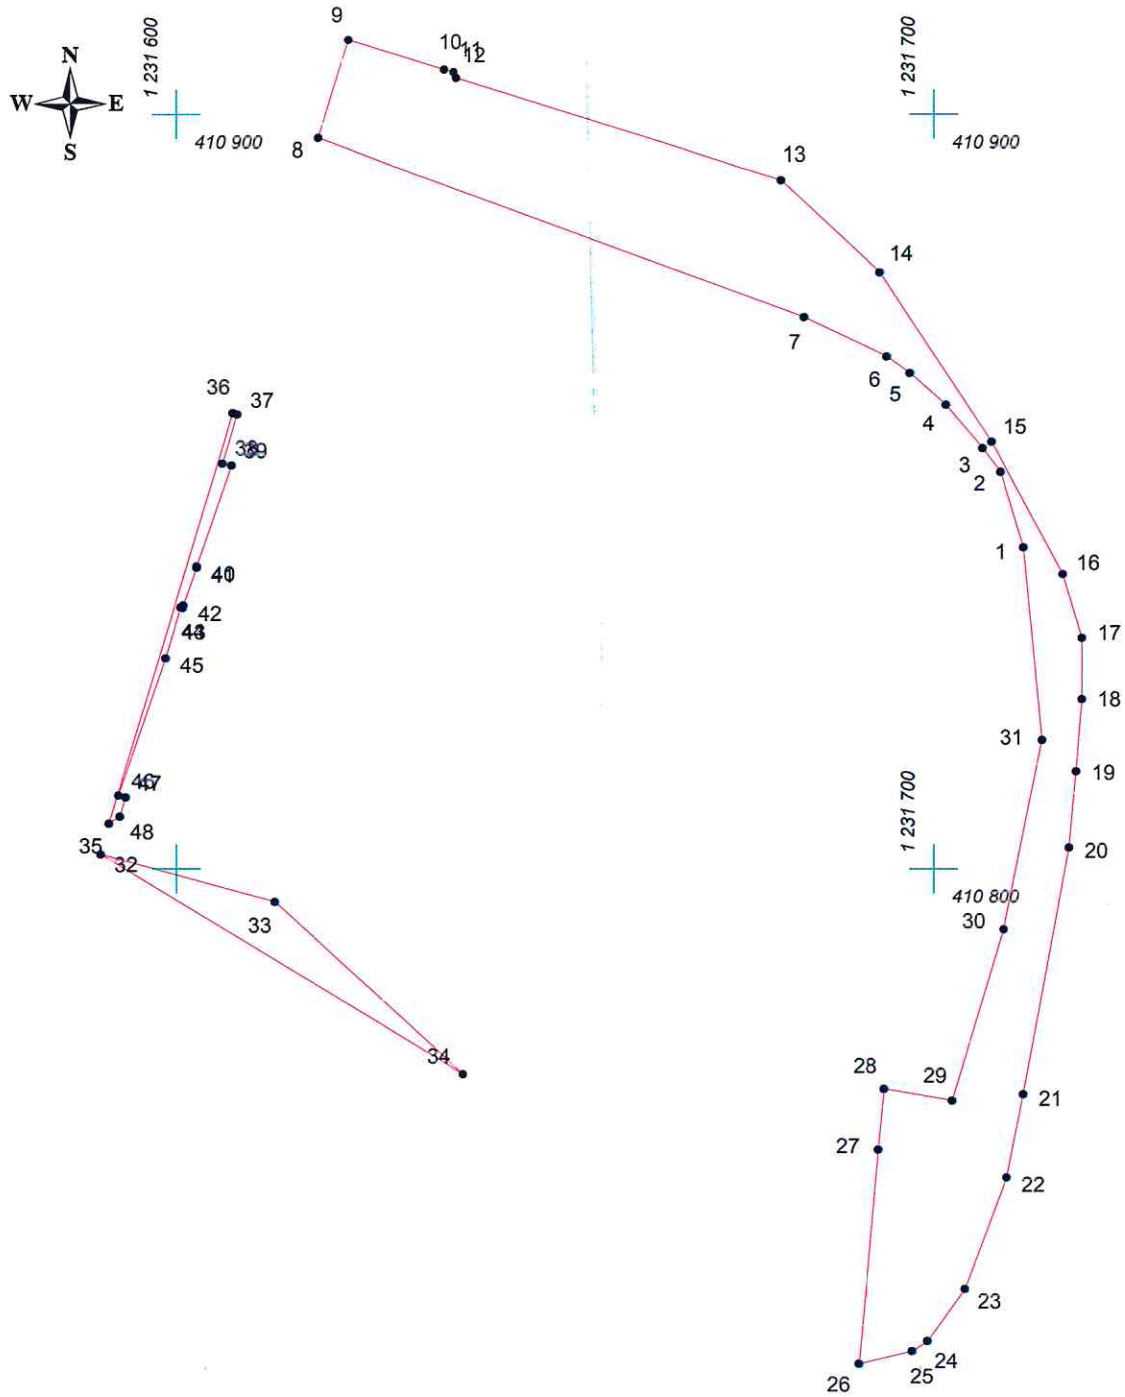

Объект: Прилегающая территория №1 в микрорайоне №65

Адрес (местоположение): г. Чебоксары, ул. Константина Иванова, д. 7

Площадь участка: 0,2416 га (2416.31 кв м.)



## Условные обозначения:

-  граница прилегающей территории
-  точка поворота границы и ее номер

Масштаб 1:1000