



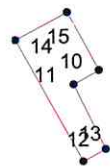

КАРТА (ПЛАН) ГРАНИЦ

Объект: Прилегающая территория №19 в микрорайоне №68
Адрес (местоположение): г. Чебоксары, пр. Московский, д. 33/9
Площадь участка: 0.1345 га (1344.79 кв.м.)

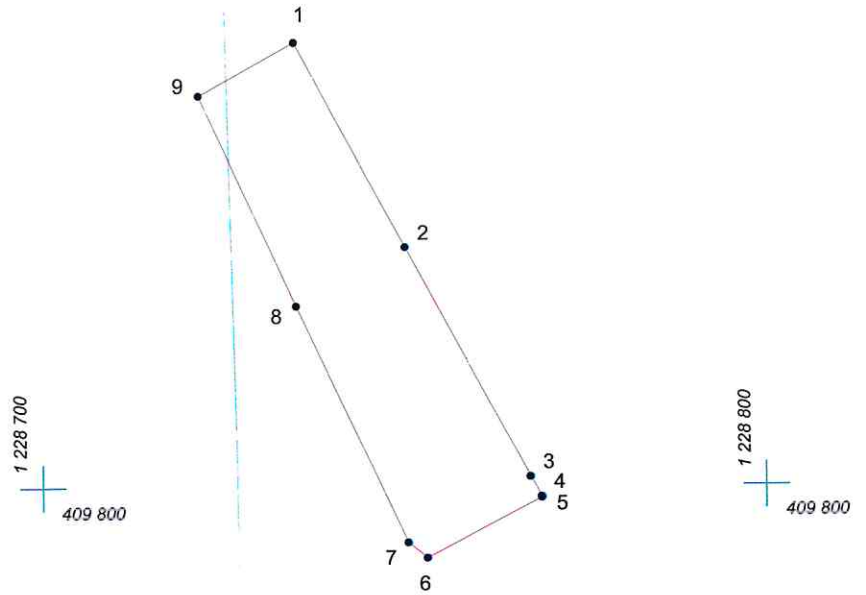

Масштаб 1:1000

Условные обозначения:

-  граница прилегающей территории
-  точка поворота границы и ее номер