


КАРТА (ПЛАН) ГРАНИЦ

Объект: Прилегающая территория №15 в микрорайоне №55

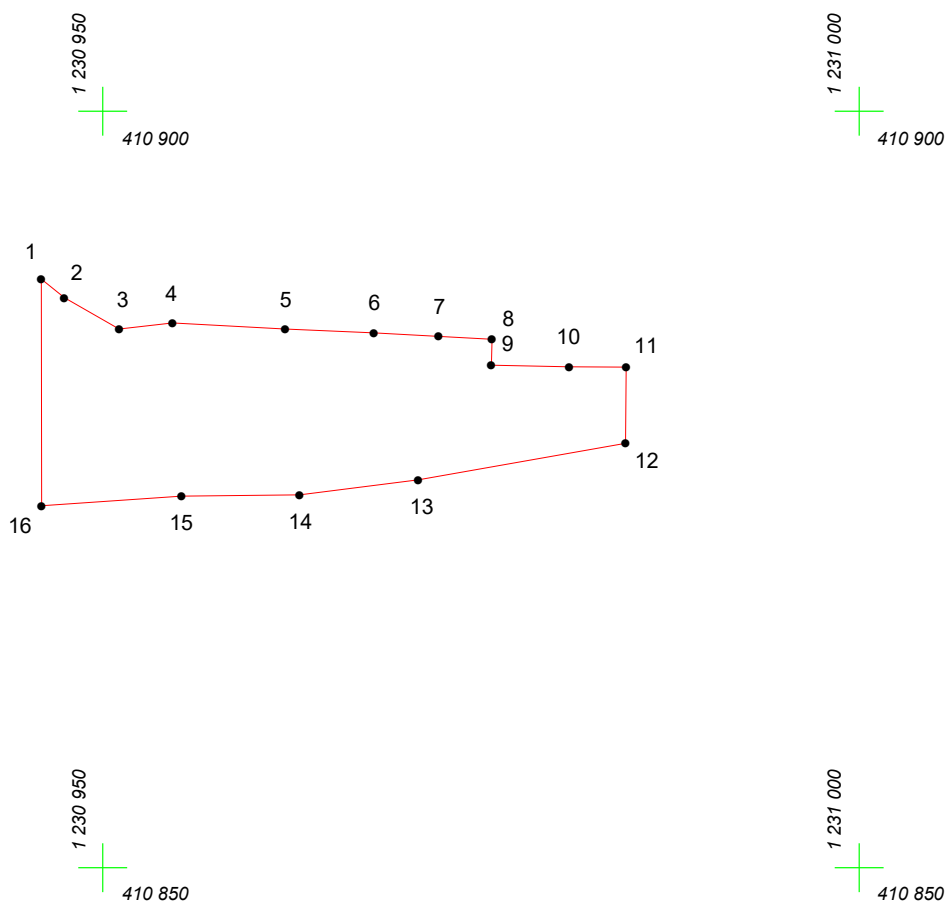

Адрес (местоположение): г. Чебоксары, ул. Красноармейская, дом 4

Площадь участка: 0,0377 га (377.38 кв.м.)



Масштаб 1:500

Условные обозначения:

-  граница прилегающей территории
-  точка поворота границы и ее номер