




КАРТА (ПЛАН) ГРАНИЦ

Объект: Прилегающая территория №11 в микрорайоне №41
Адрес (местоположение): г Чебоксары, ул Л.Агакова, дом 11
Площадь участка: 0,0544 га (544.05 кв.м.)

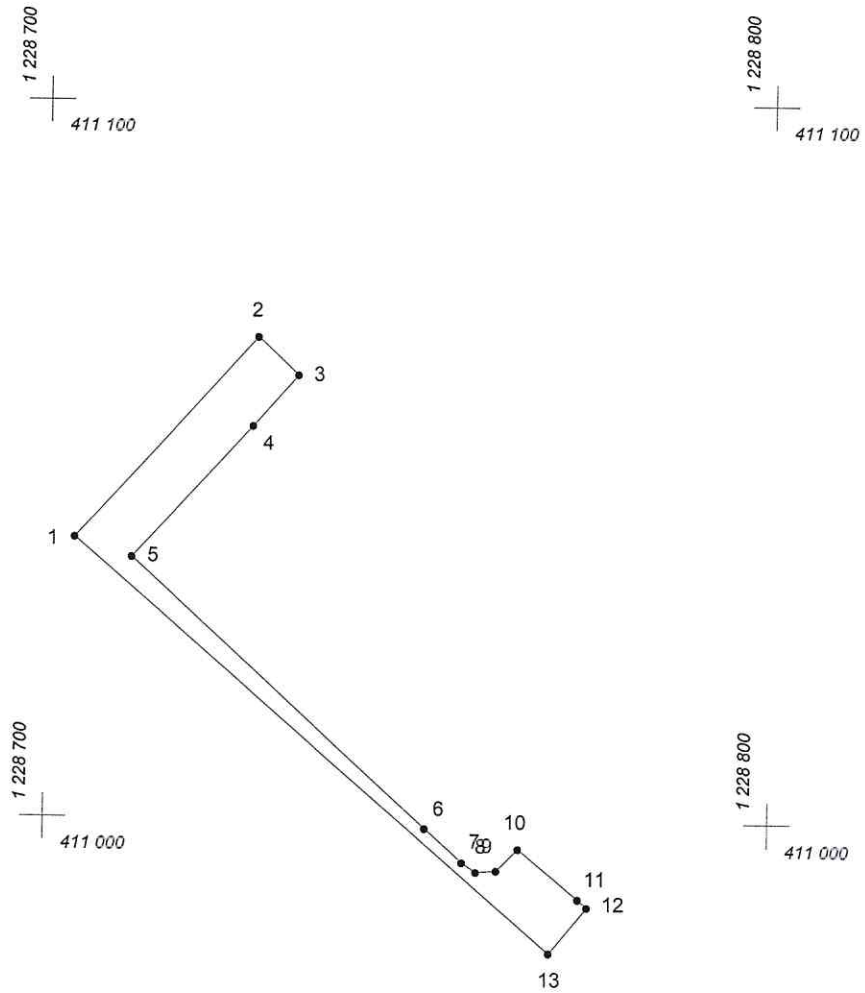

Масштаб 1:1000

Условные обозначения:

-  граница прилегающей территории
-  точка поворота границы и ее номер