


# КАРТА (ПЛАН) ГРАНИЦ

Объект: Прилегающая территория №5 в микрорайоне №55

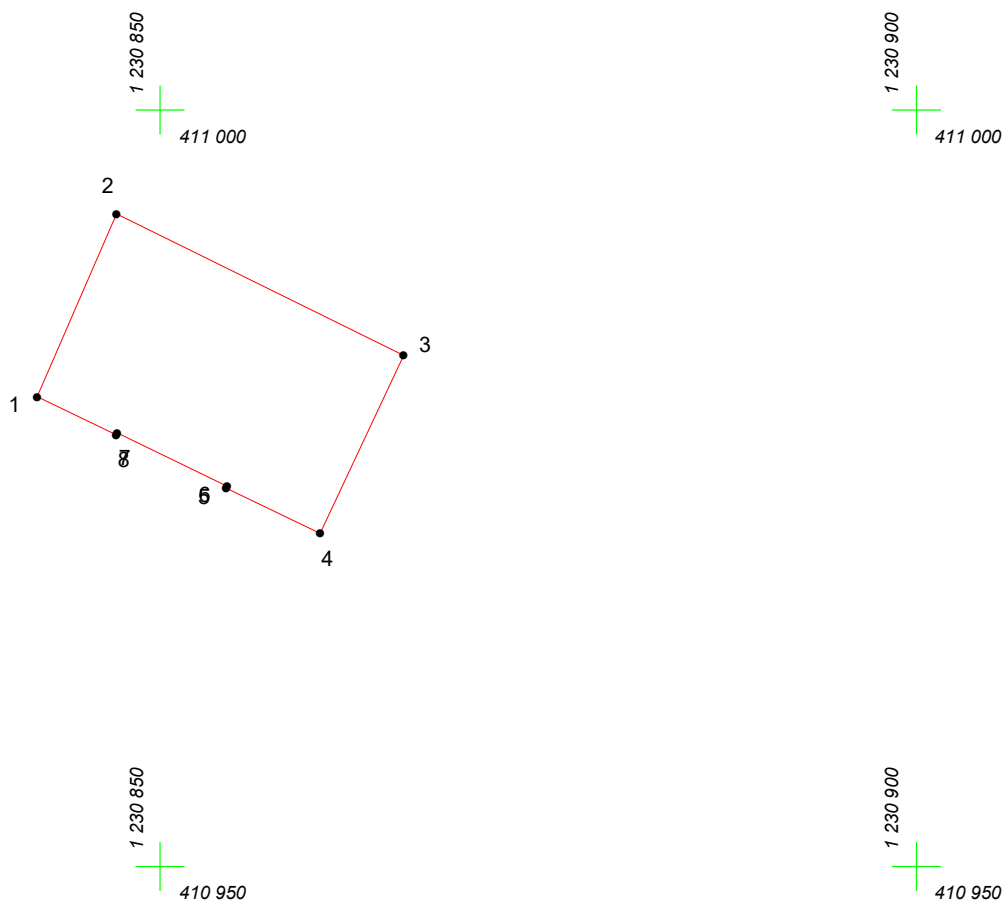

Адрес (местоположение): г. Чебоксары, ул. Константина Иванова, дом 47

Площадь участка: 0,0273 га (272.88 кв.м.)



Масштаб 1:500

## Условные обозначения:

-  граница прилегающей территории
-  точка поворота границы и ее номер