


КАРТА (ПЛАН) ГРАНИЦ

Объект: Прилегающая территория №1 в микрорайоне №73

Адрес (местоположение): г. Чебоксары, пр. Московский, д. 15

Площадь участка: 0,2652 га (2651.68 кв.м.)

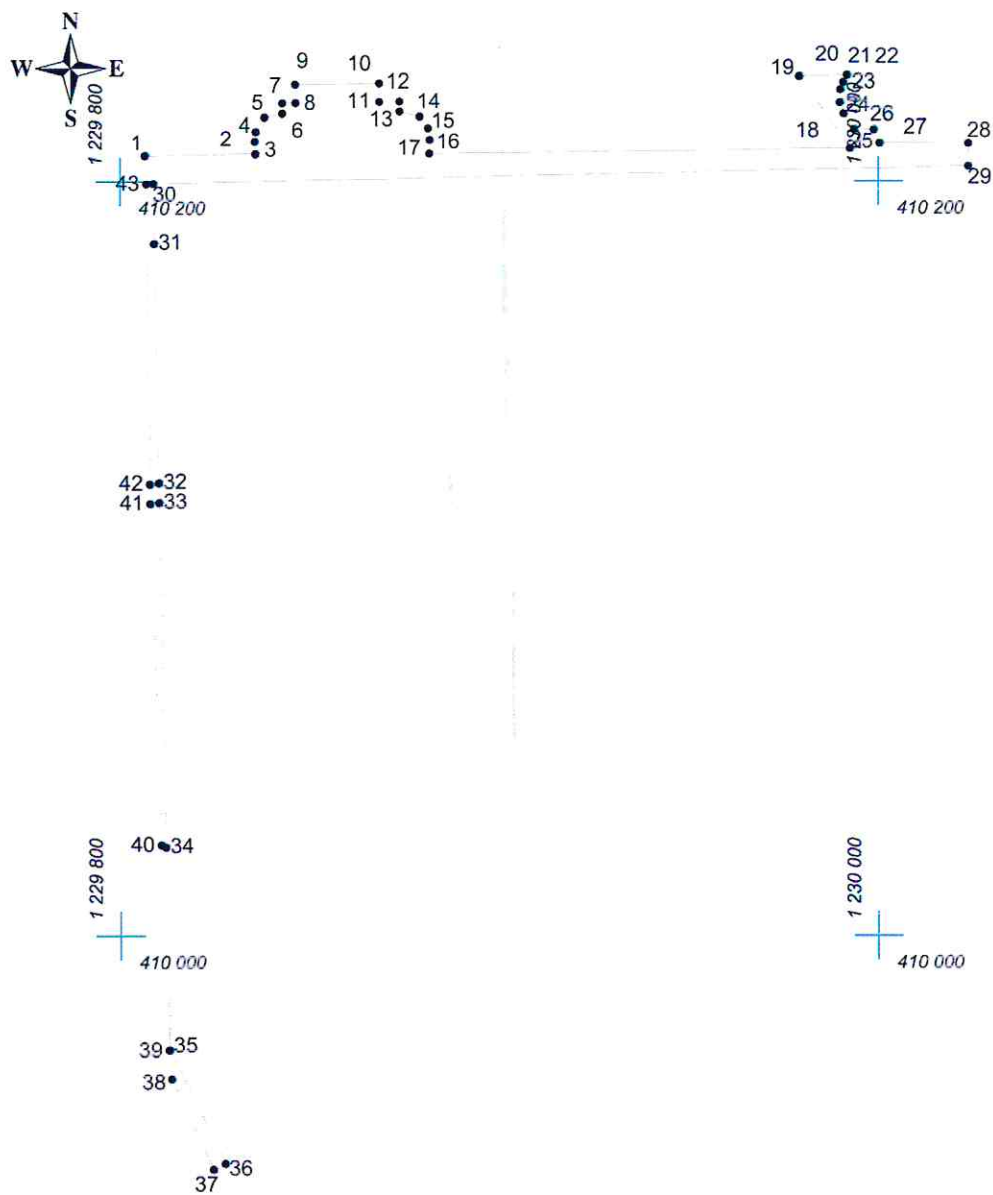

Масштаб 1:2000

Условные обозначения:

- граница прилегающей территории
- 1 точка поворота границы и ее номер