

КАРТА (ПЛАН) ГРАНИЦ


Объект: Прилегающая территория №10 в микрорайоне №46

Адрес (местоположение): г. Чебоксары, ул. К. Иванова, д. 83

Площадь участка: 0.3240 га (3240.05 кв.м.)



1 230 000
410 500

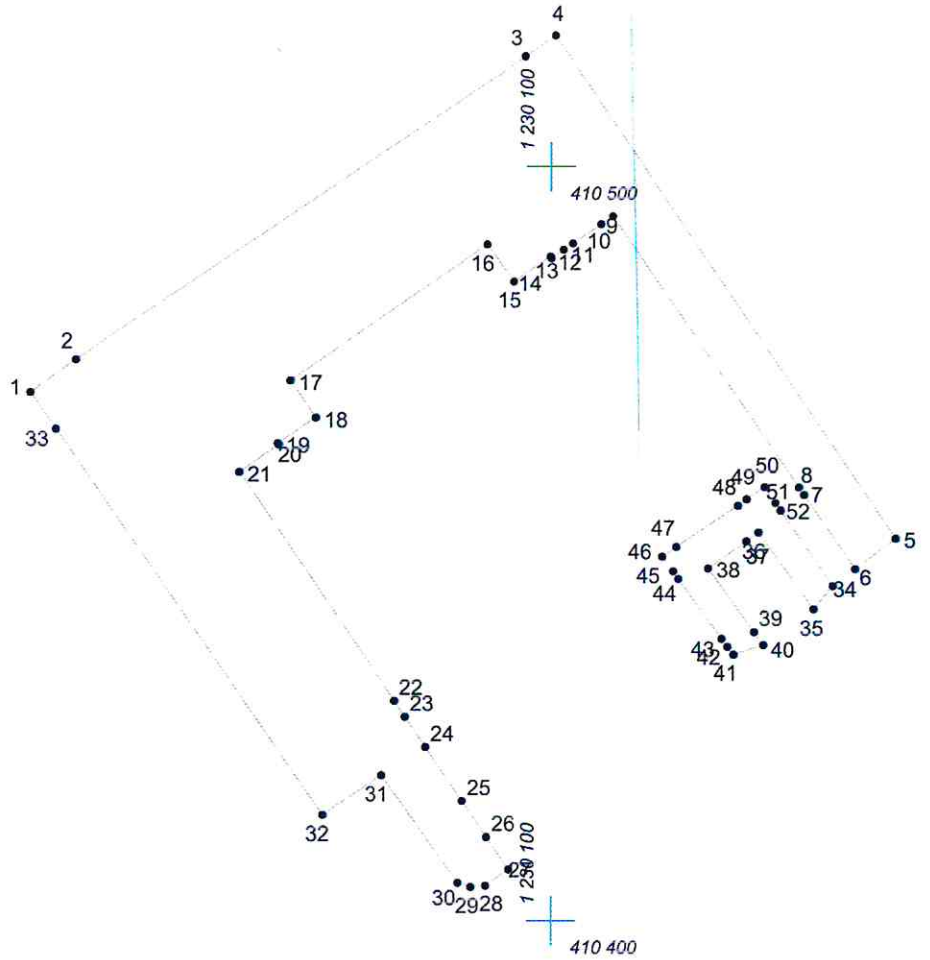

1 230 000
410 400

1 230 100
410 400

Масштаб 1:1000

Условные обозначения:

- граница прилегающей территории
- 1 точка поворота границы и ее номер