




КАРТА (ПЛАН) ГРАНИЦ

Объект: Прилегающая территория №28 в микрорайоне №47
Адрес (местоположение): г. Чебоксары, ул. Дегтярева, дом 8
Площадь участка: 0,0066 га (66.42 кв.м.)

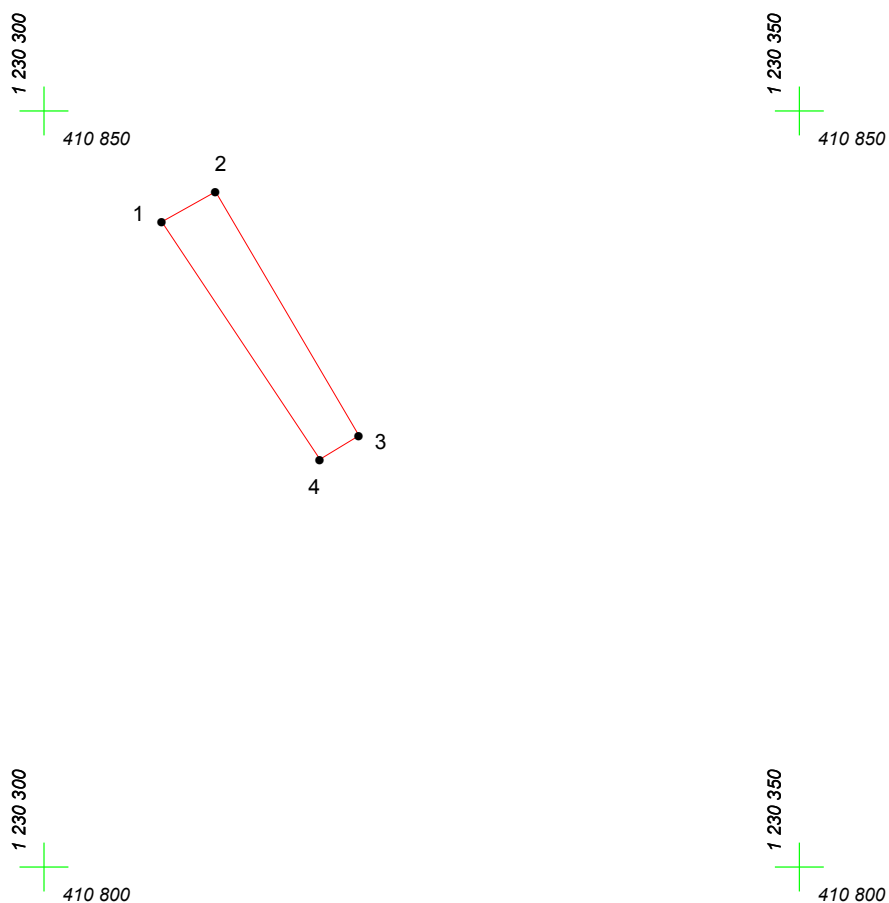

Масштаб 1:500

Условные обозначения:

-  граница прилегающей территории
-  точка поворота границы и ее номер