


КАРТА (ПЛАН) ГРАНИЦ

Объект: Прилегающая территория №4 в микрорайоне №44
Адрес (местоположение): г. Чебоксары, пр. Московский, д. 36
Площадь участка: 0.1075 га (1075.08 кв.м.)

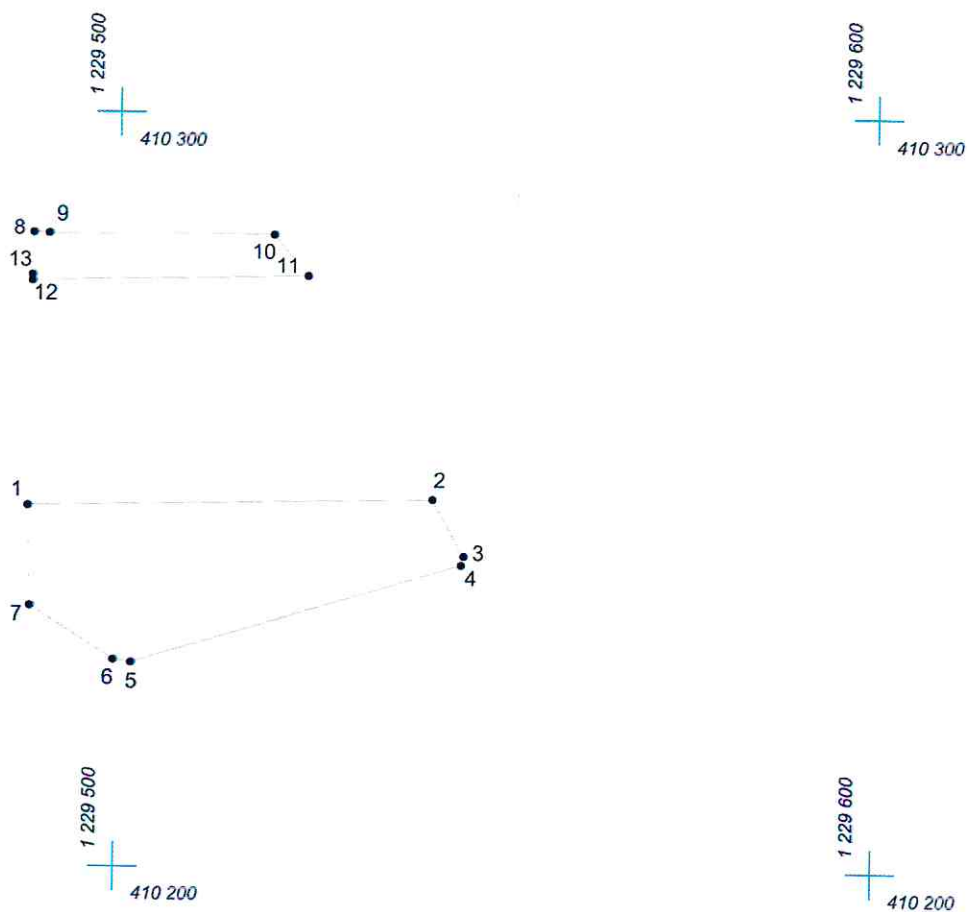

Масштаб 1:1000

Условные обозначения:

- граница прилегающей территории
- 1 точка поворота границы и ее номер