


КАРТА (ПЛАН) ГРАНИЦ

Объект: Прилегающая территория №7 в микрорайоне №70

Адрес (местоположение): г. Чебоксары, ул. Пирогова, д. 12

Площадь участка: 0.5037 га (5037.32 кв.м.)

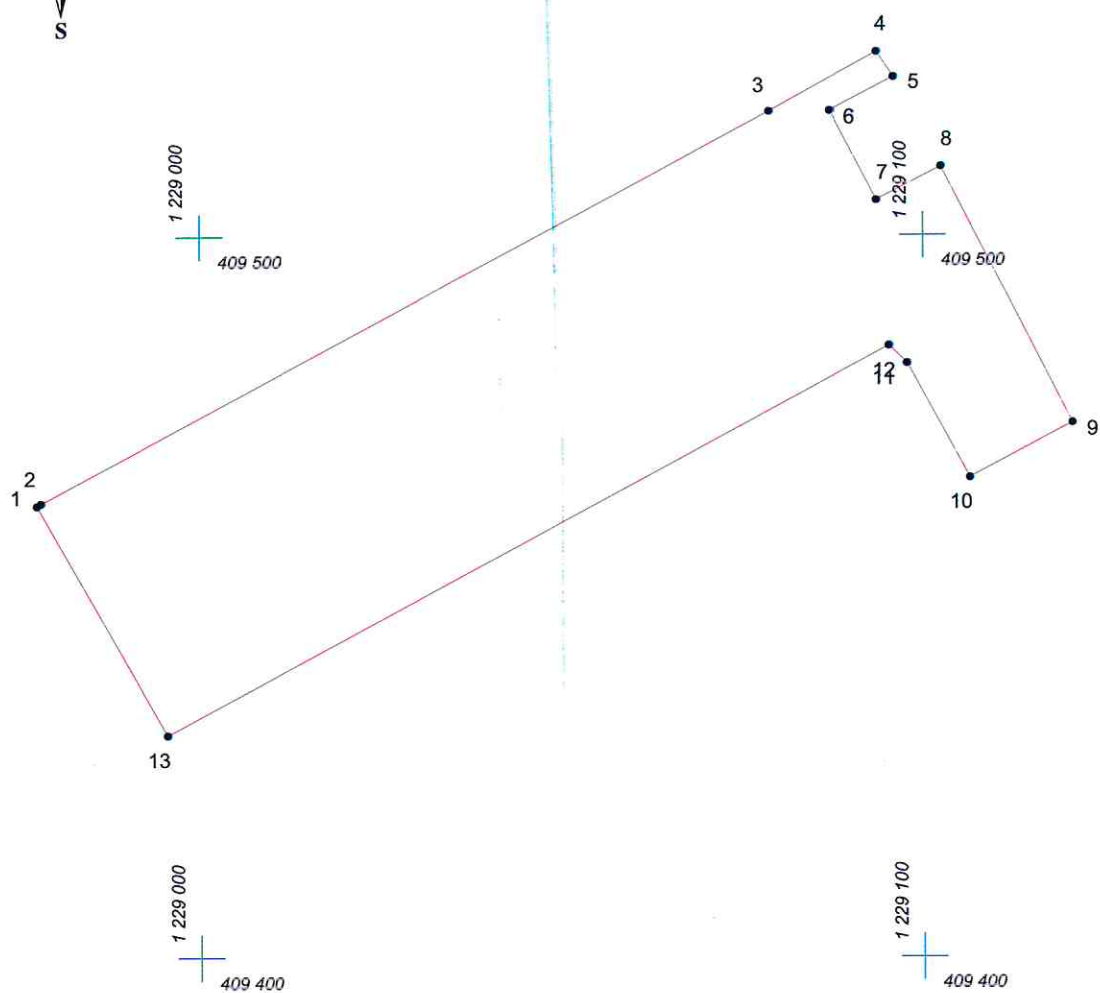

Масштаб 1:1000

Условные обозначения:

- граница прилегающей территории
- 1 точка поворота границы и ее номер