
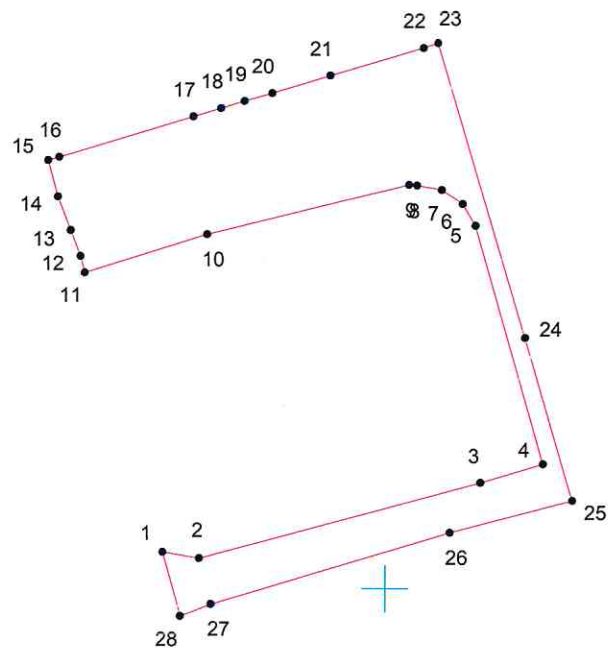
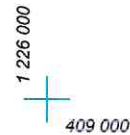


# КАРТА (ПЛАН) ГРАНИЦ

Объект: Прилегающая территория №4 в микрорайоне №38

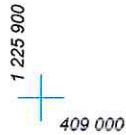

Адрес (местоположение): г. Чебоксары, ул. Университетская, дом 34к1

Площадь участка: 0,1406 га (1405.64 кв.м.)



Масштаб 1:1000

## Условные обозначения:

-  граница прилегающей территории
-  точка поворота границы и ее номер