


# КАРТА (ПЛАН) ГРАНИЦ

Объект: Прилегающая территория №34 в микрорайоне №27

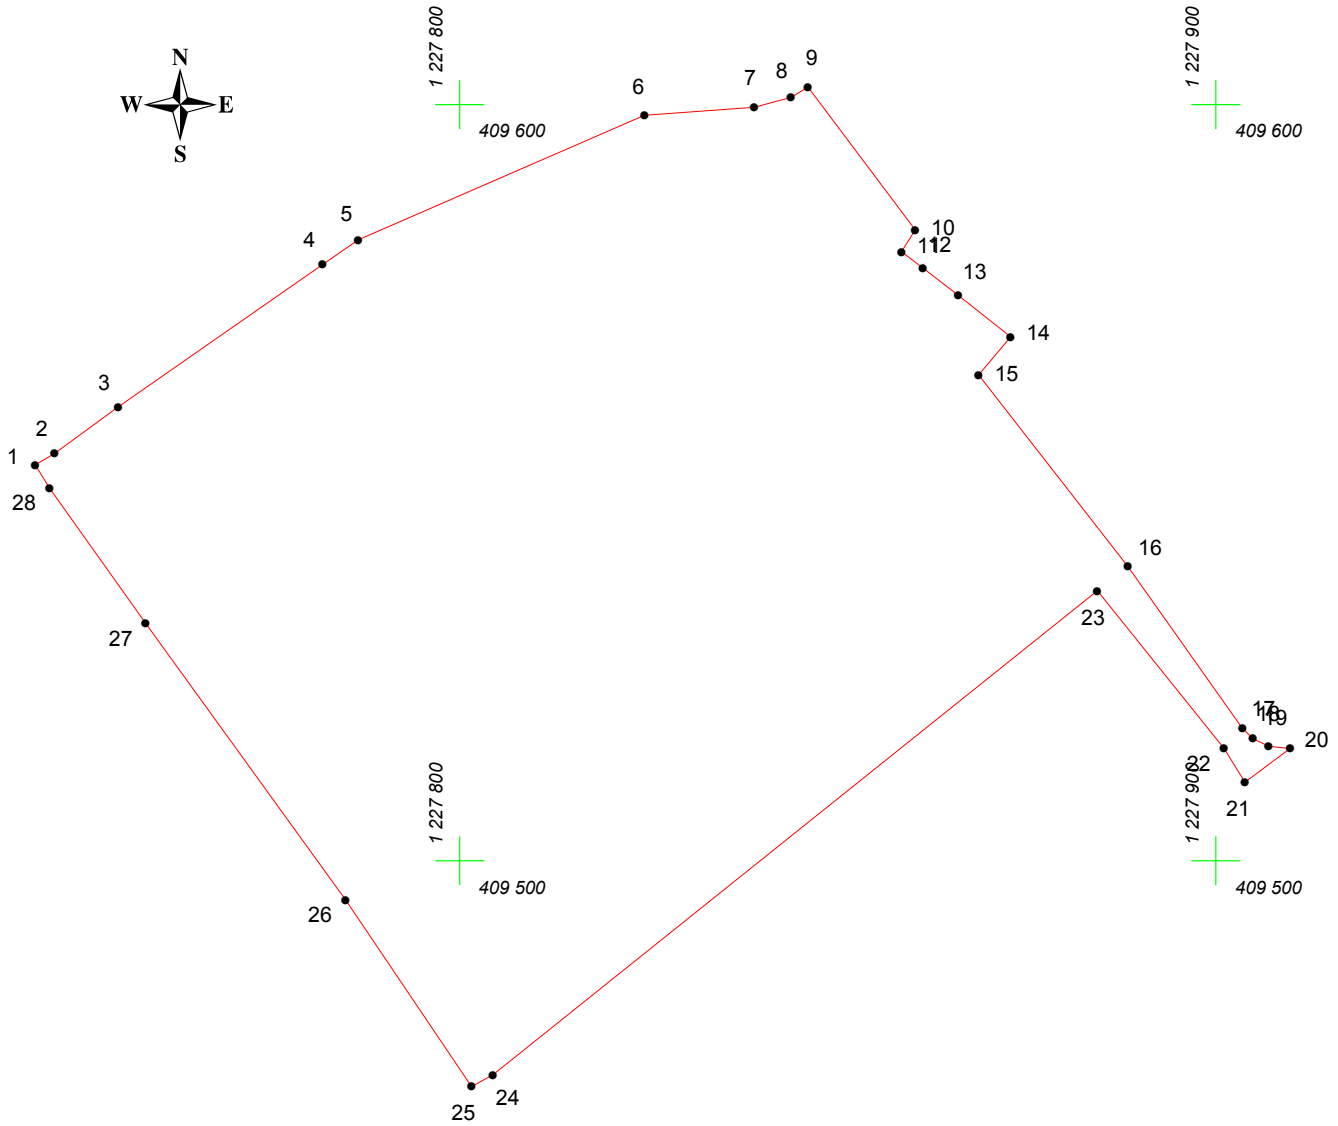

Адрес (местоположение): г. Чебоксары, пр. Московский, д. 52а

Площадь участка: 1.0546 га (10545.89 кв.м.)



Масштаб 1:1000

## Условные обозначения:

-  граница прилегающей территории
-  точка поворота границы и ее номер